


# 町田都市計画 地区計画 野津田丸山地区地区計画 計画図 (参考図)

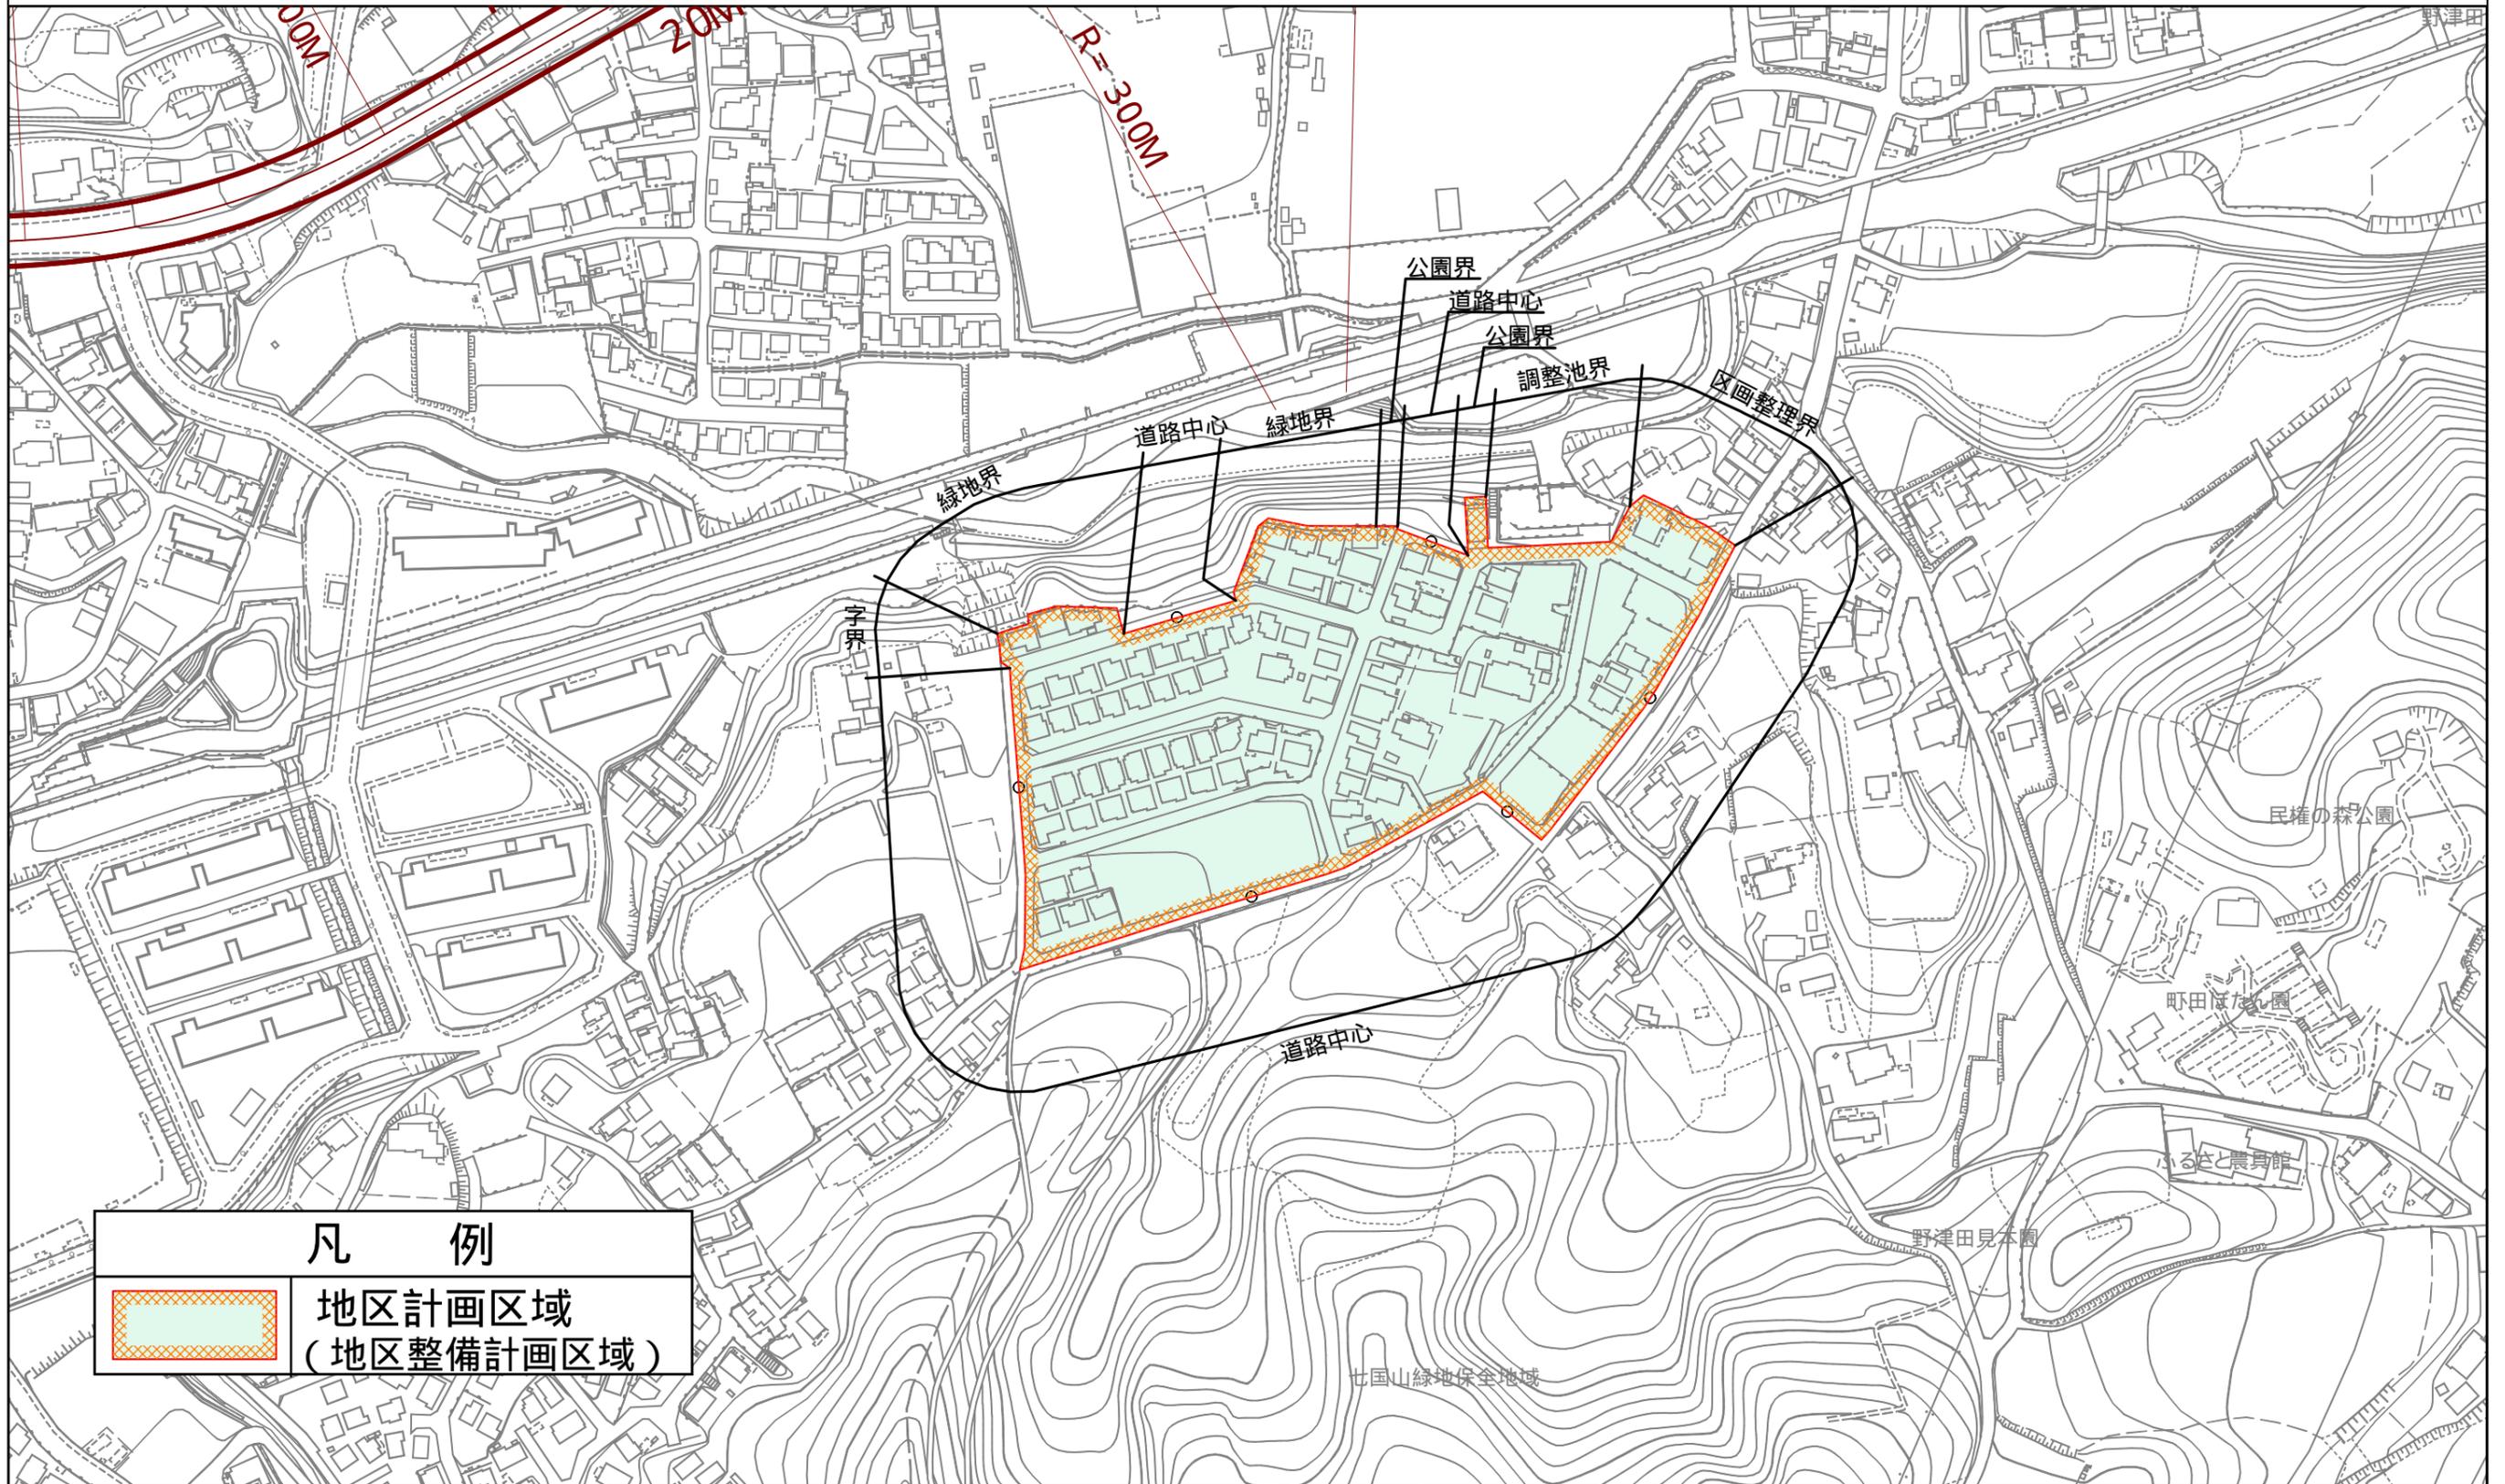

1:2500



凡 例	
	地区計画区域 (地区整備計画区域)