


# 町田都市計画 地区計画 山崎第一地区地区計画 計画図 (参考図)

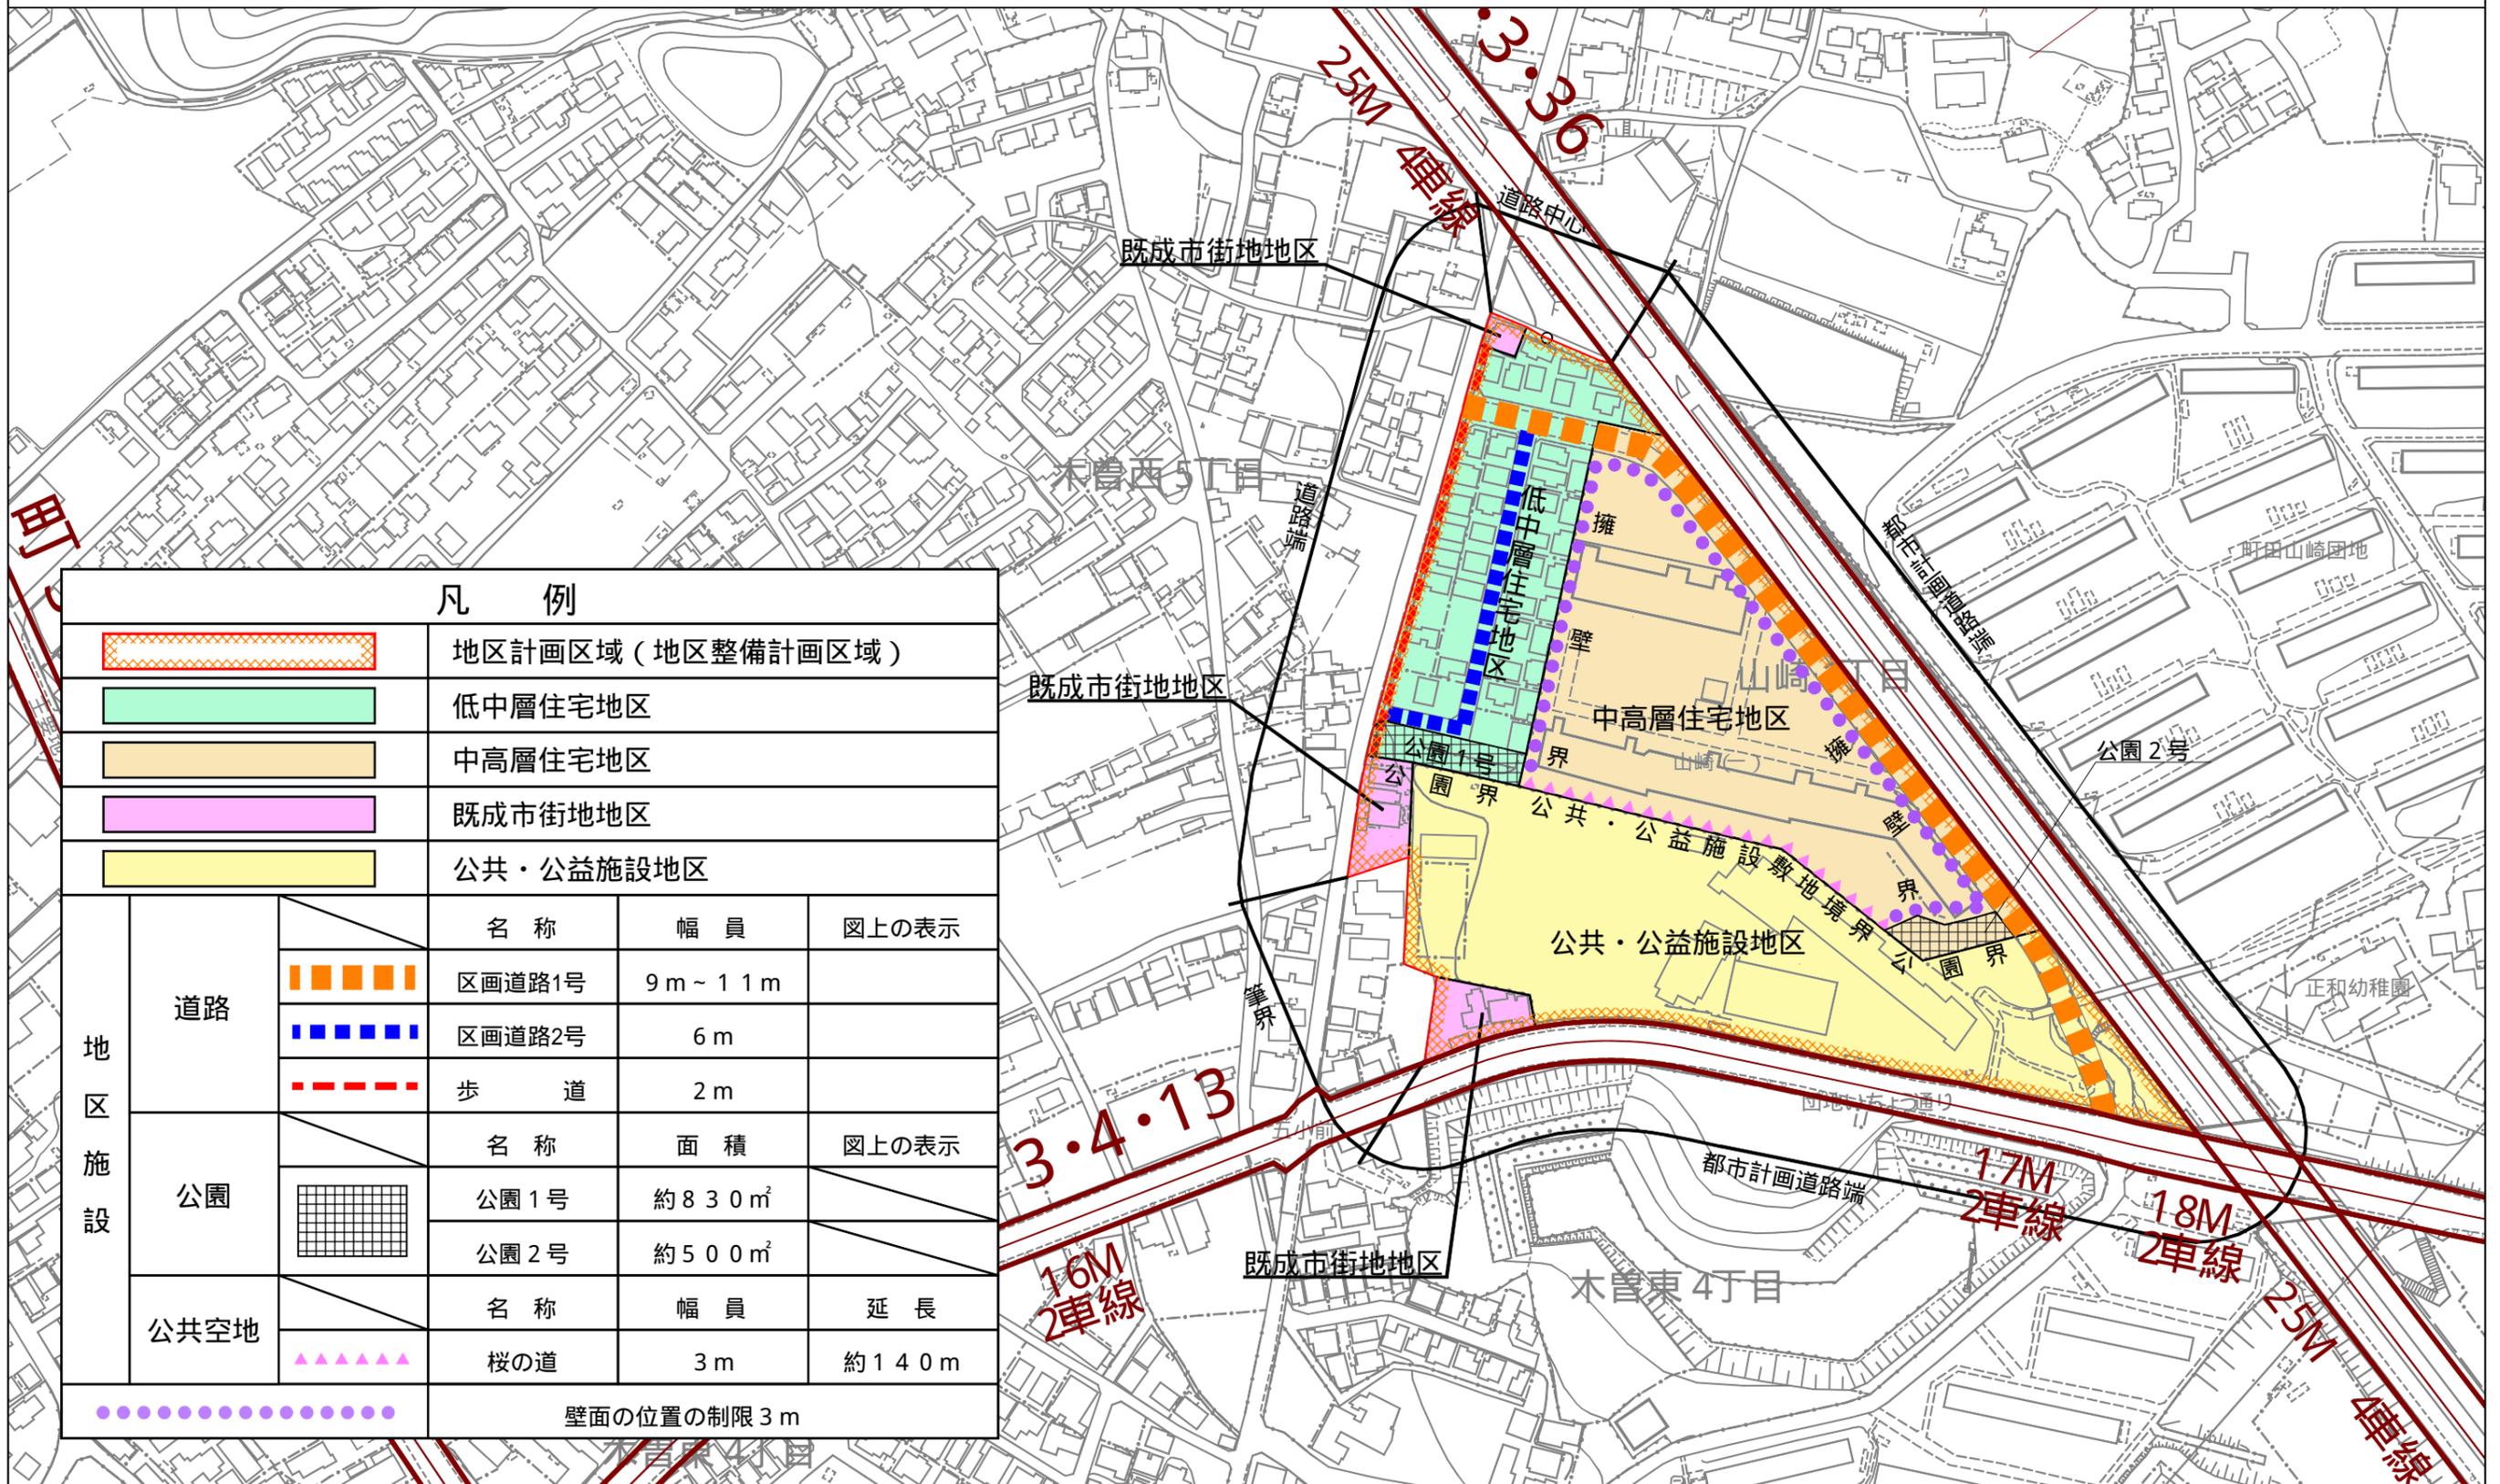

1:2500



## 凡 例

		地区計画区域 (地区整備計画区域)			
		低中層住宅地区			
		中高層住宅地区			
		既成市街地地区			
		公共・公益施設地区			
地区施設	道路		名称	幅員	図上の表示
			区画道路1号	9m ~ 11m	
			区画道路2号	6m	
	公園		歩道	2m	
			名称	面積	図上の表示
	公園1号		約830㎡		
公共空地		名称	幅員	延長	
		公園2号	約500㎡		
		桜の道	3m	約140m	
		壁面の位置の制限 3m			