


町田都市計画 地区計画 多摩境駅前地区地区計画 計画図 (参考図)

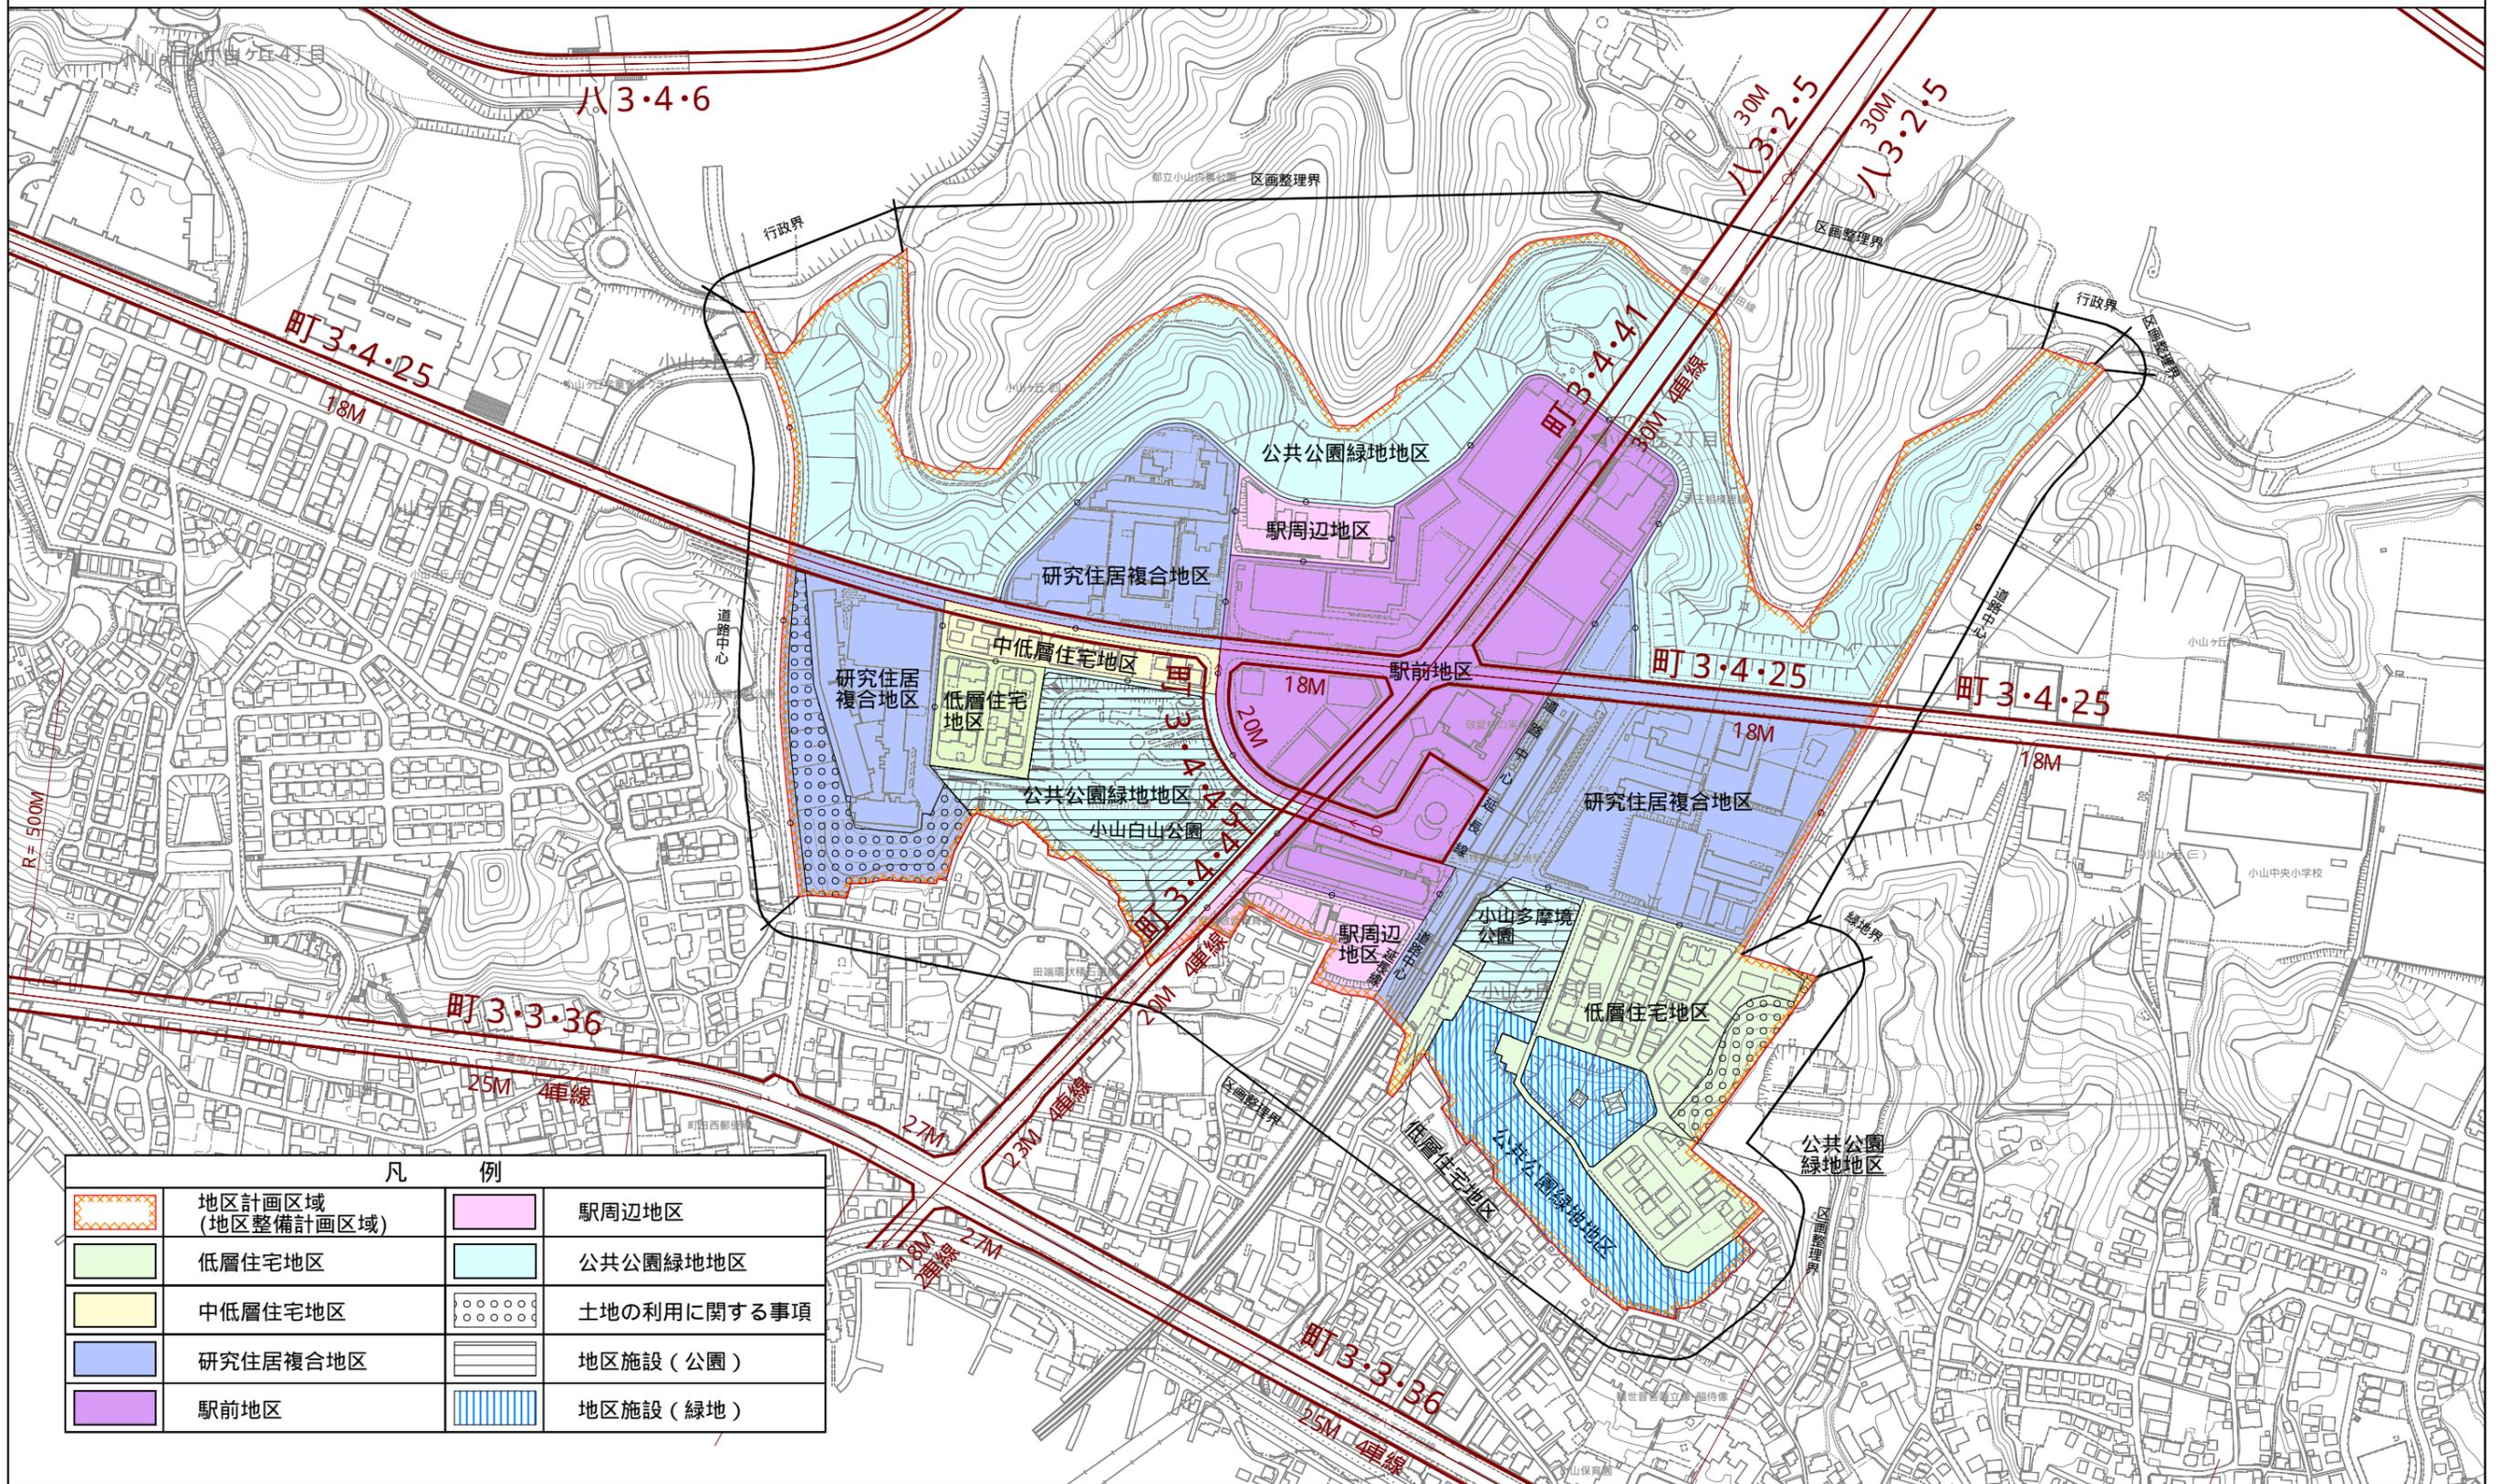

1:5000



凡 例	
	地区計画区域 (地区整備計画区域)
	低層住宅地区
	中低層住宅地区
	研究住居複合地区
	駅前地区
	公共公園緑地地区
	土地の利用に関する事項
	地区施設(公園)
	地区施設(緑地)

この地図は「H22町田市共通地形図(1/2500)」を使用して作成したものです。
この地図は「H21町田市都市計画道路線形指導座標」を使用して作成したものです。