


町田都市計画 地区計画 山崎町横峰地区地区計画 計画図 (参考図)

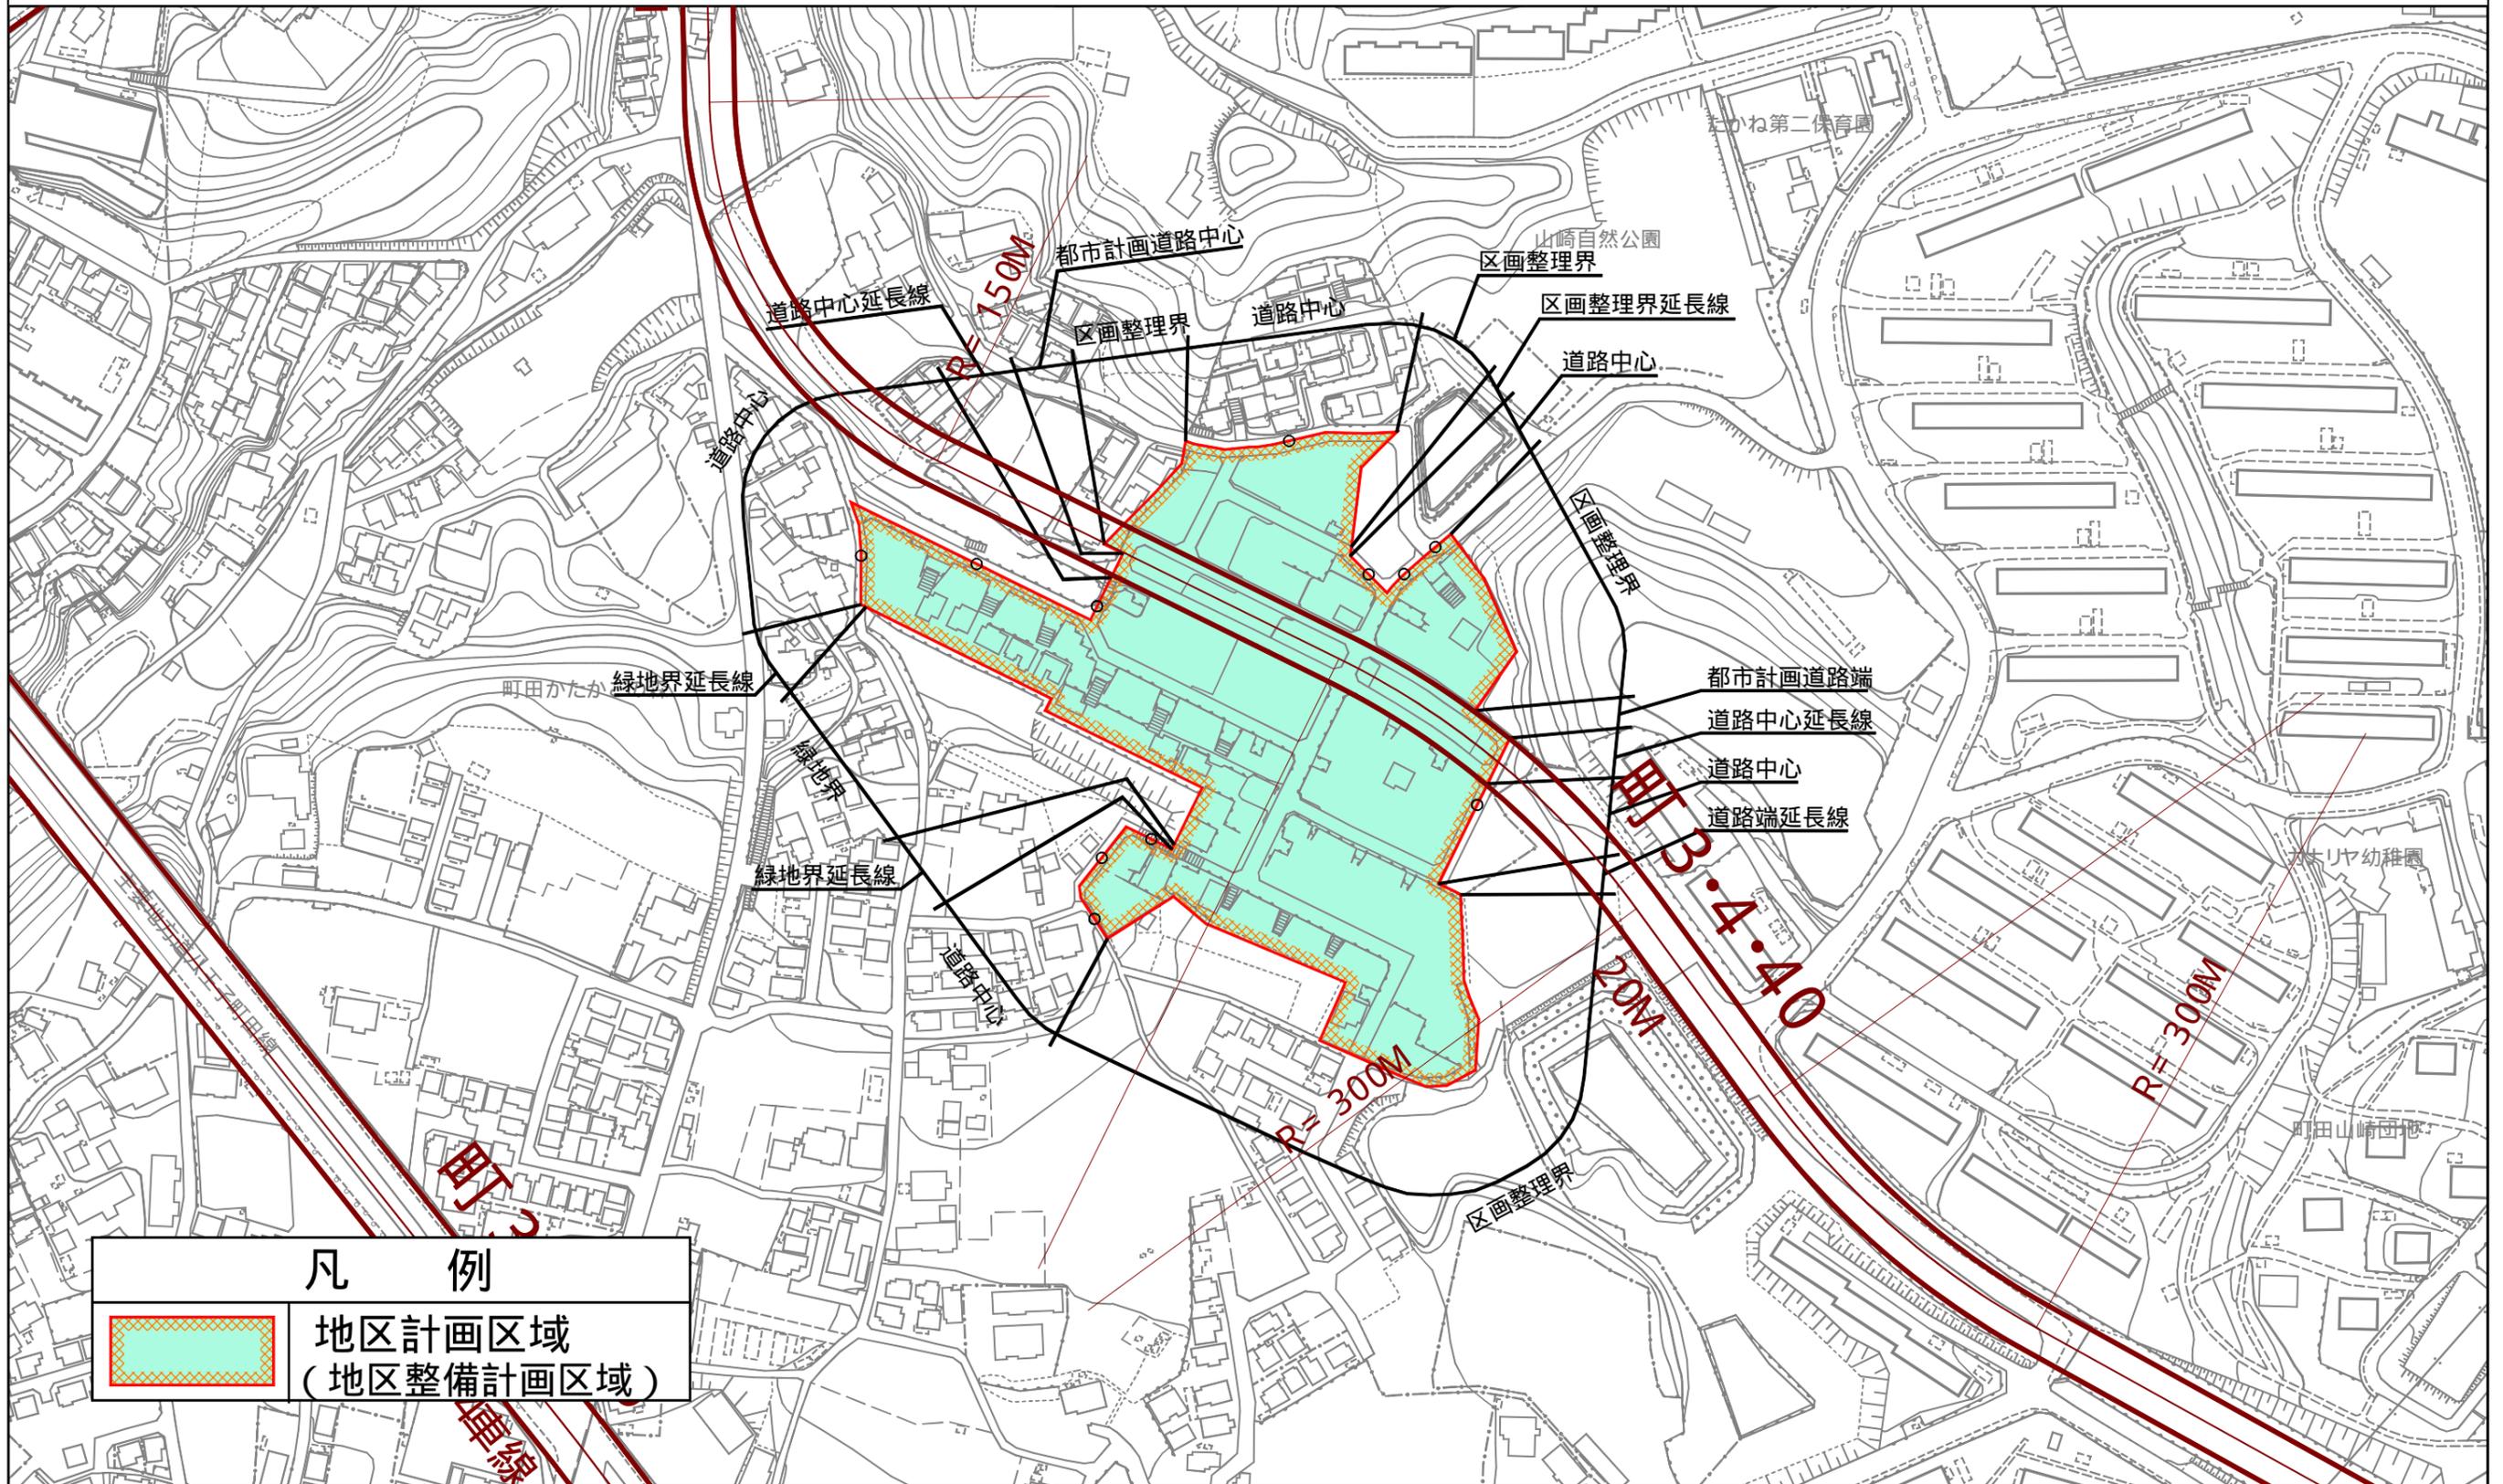

1:2500



凡 例



地区計画区域
(地区整備計画区域)