



町田都市計画地区計画 南町田グランベリーパーク駅周辺地区地区計画 計画図1

〔町田市決定〕

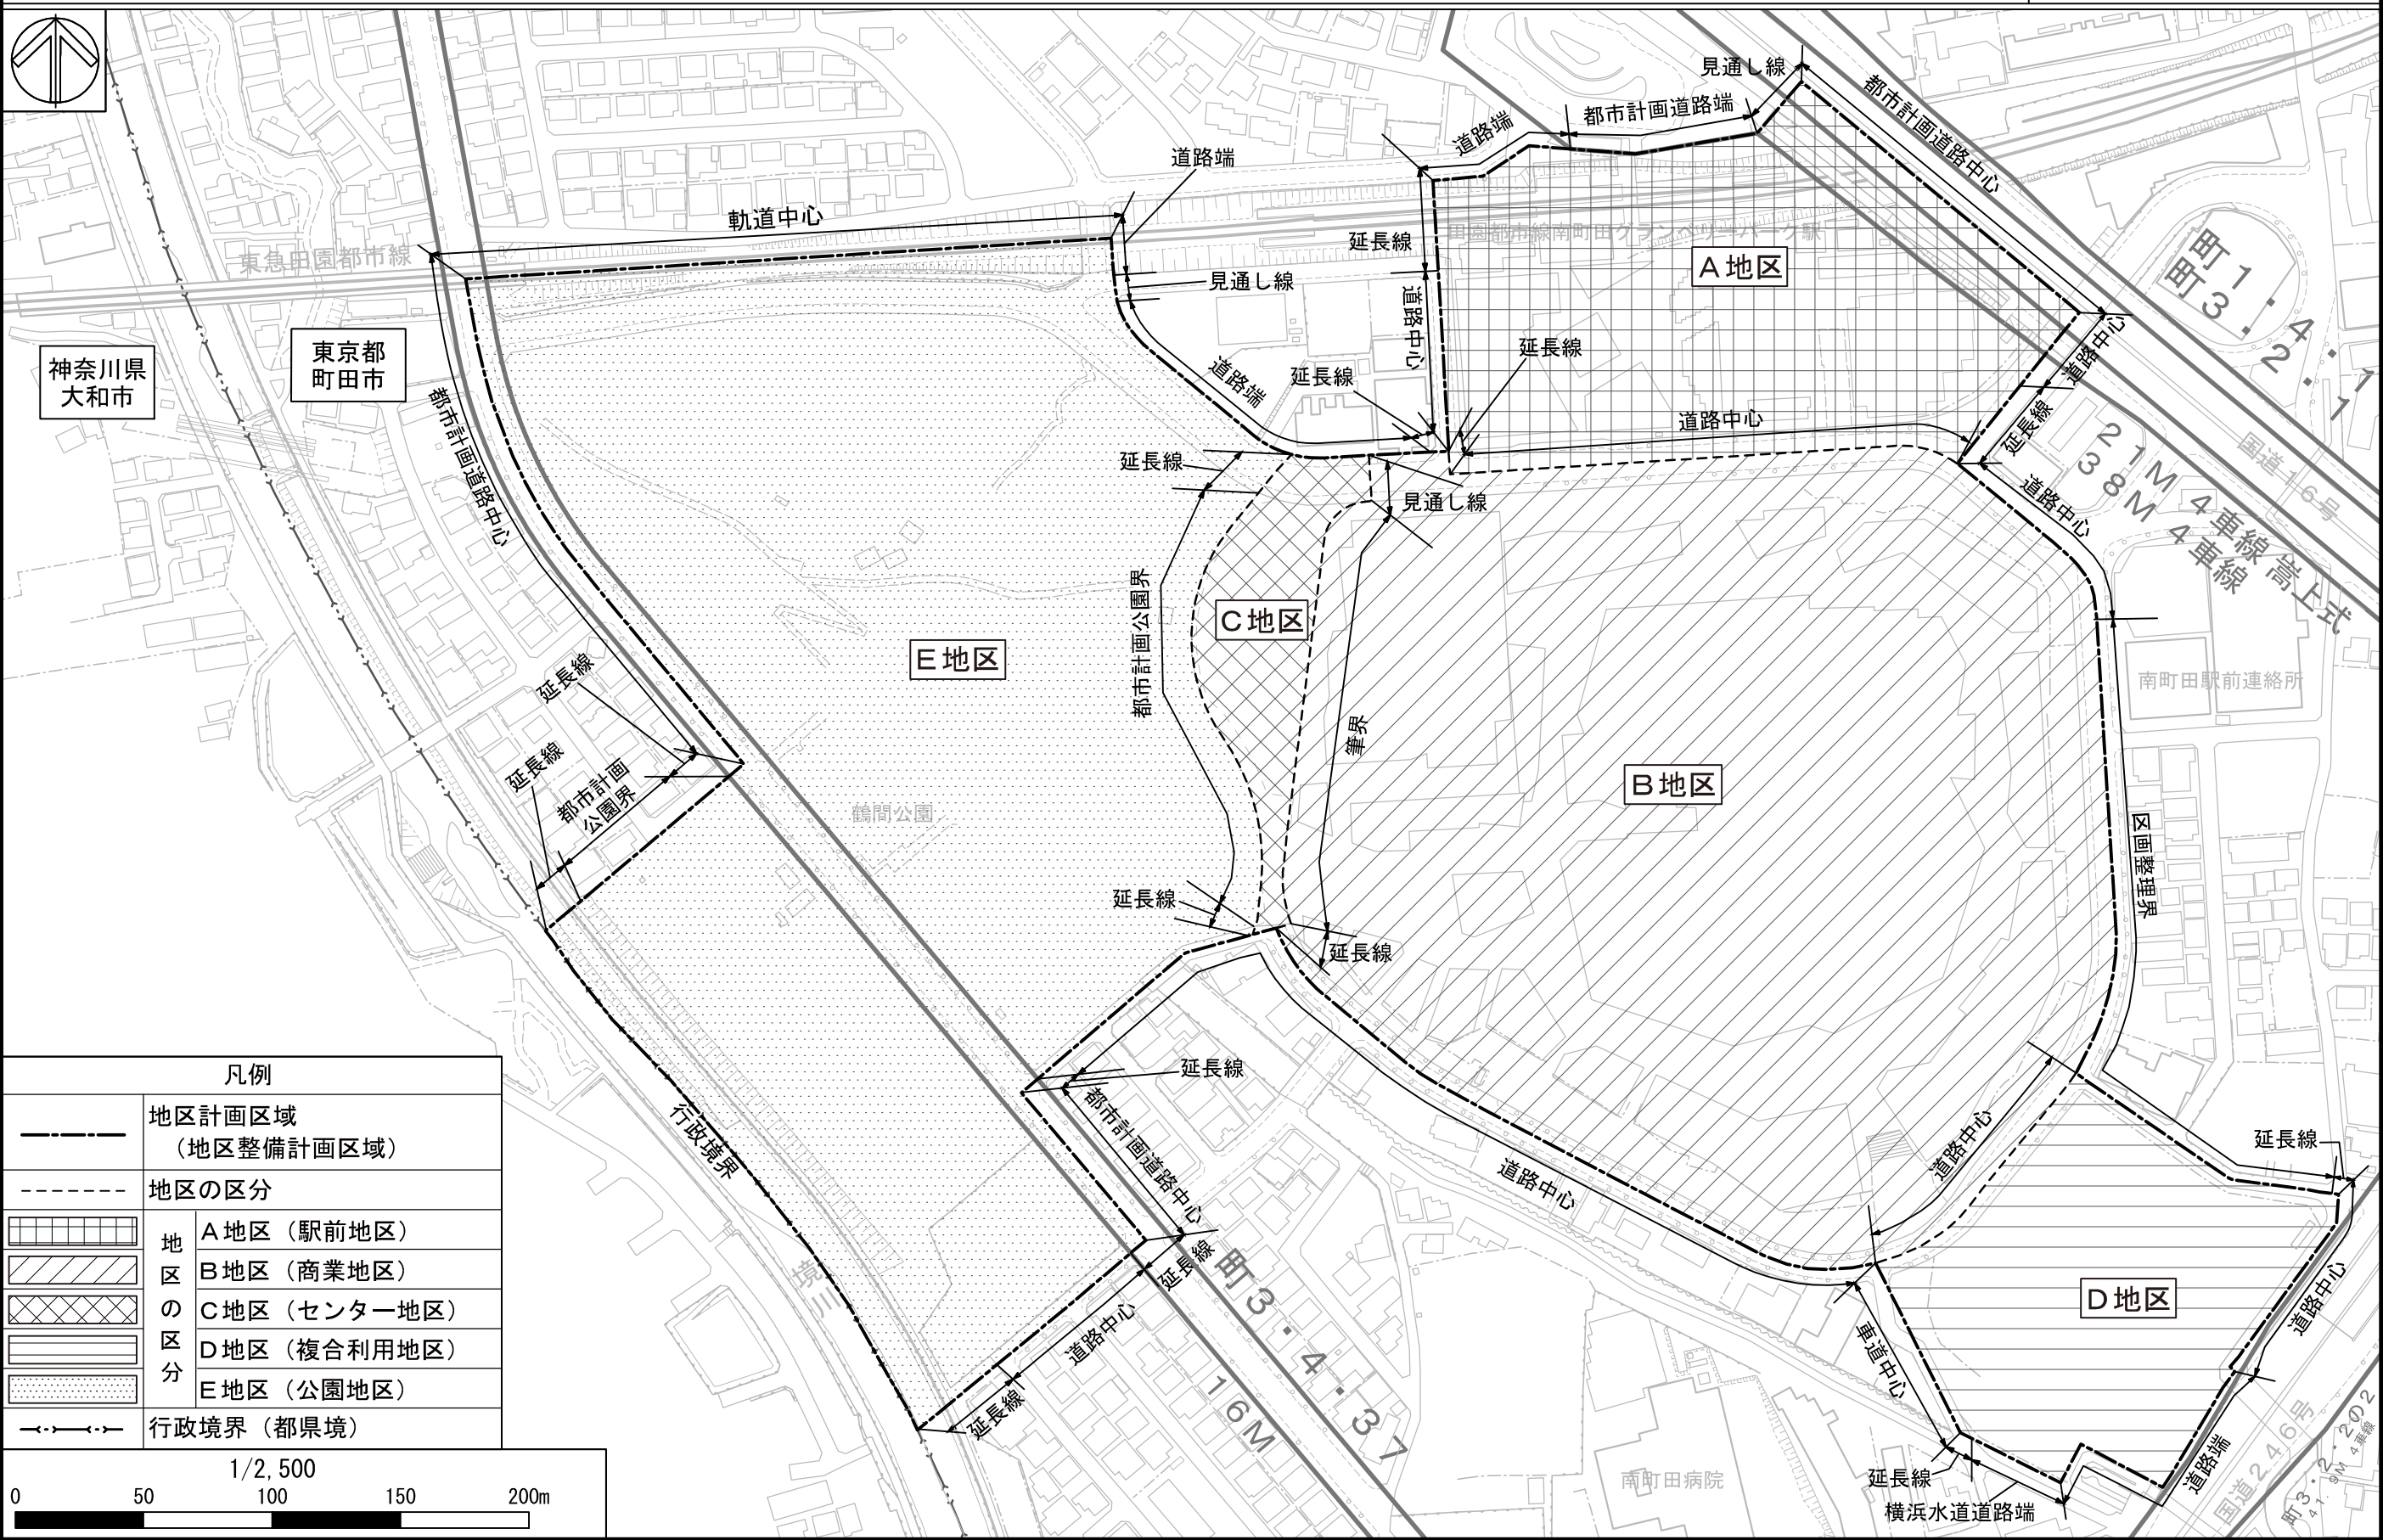



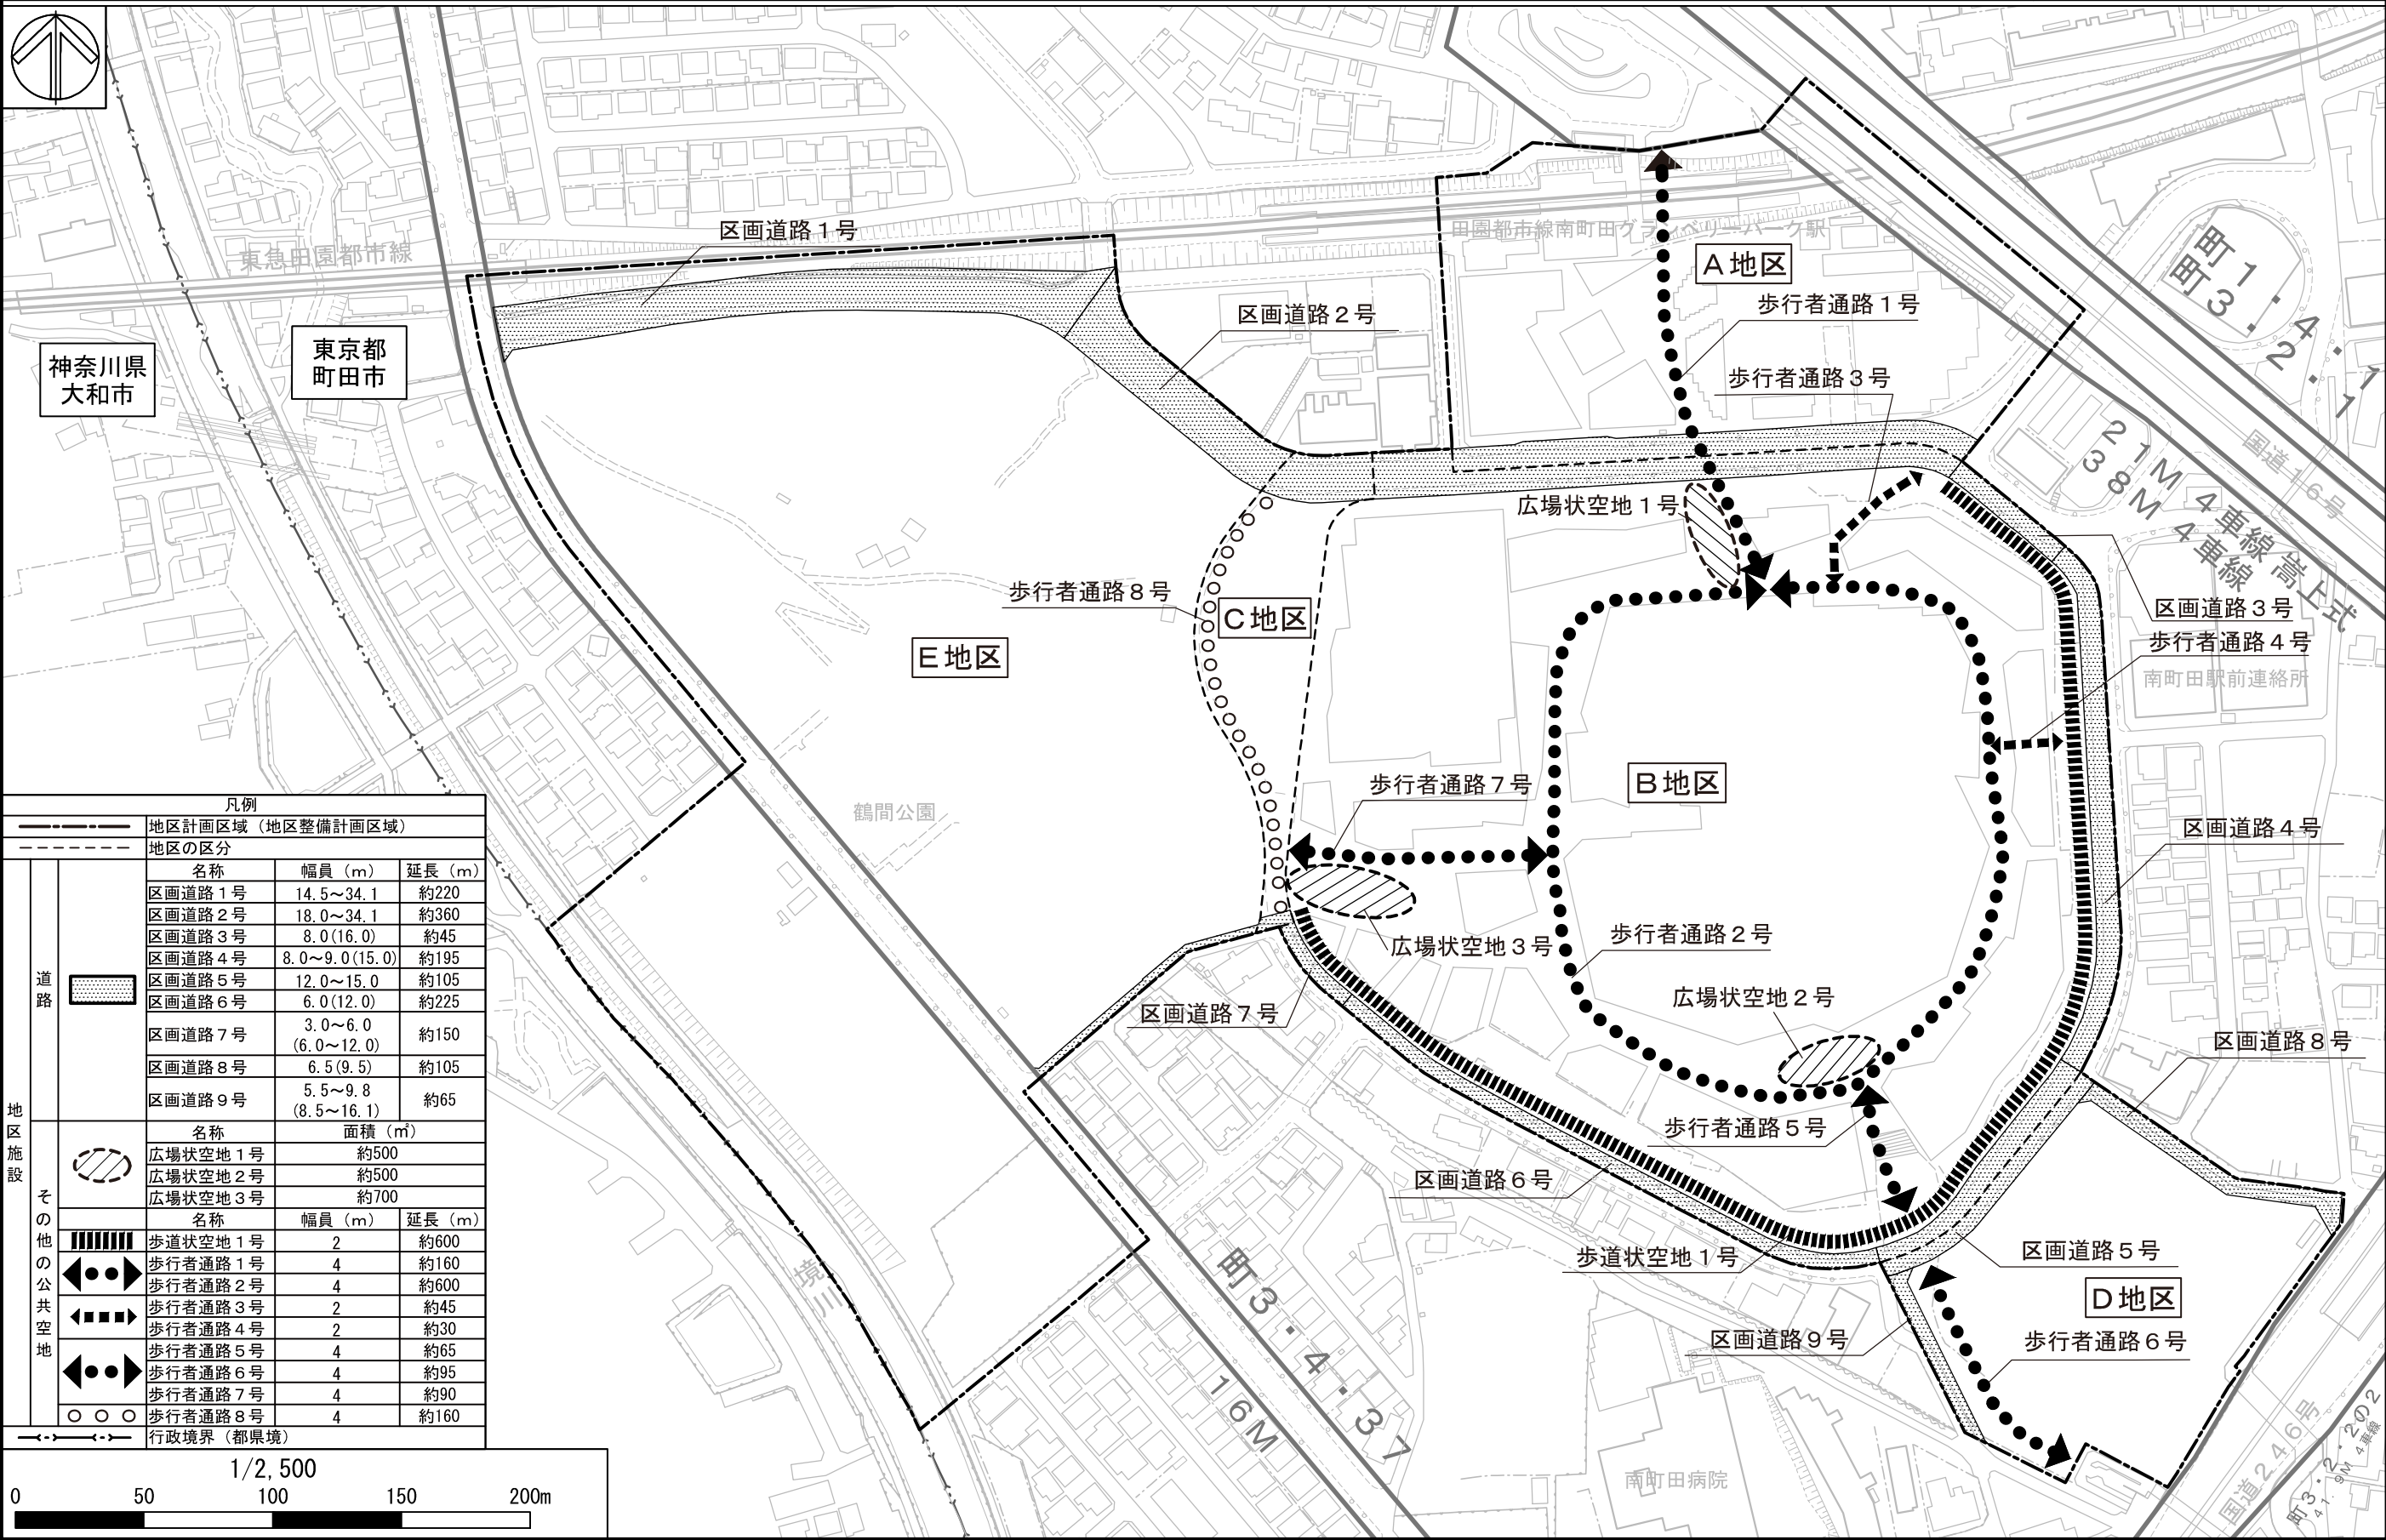



町田都市計画地区計画 南町田グランベリーパーク駅周辺地区地区計画 計画図3

〔町田市決定〕

