


町田都市計画生産緑地地区計画図（町田市決定）

令和8年1月1日告示


1:2,500

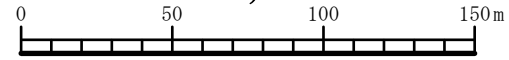

17/25

凡 例

	既指定区域（旧法）
	既指定区域（新法）
	今回削除のみを行う区域
	今回追加のみを行う区域

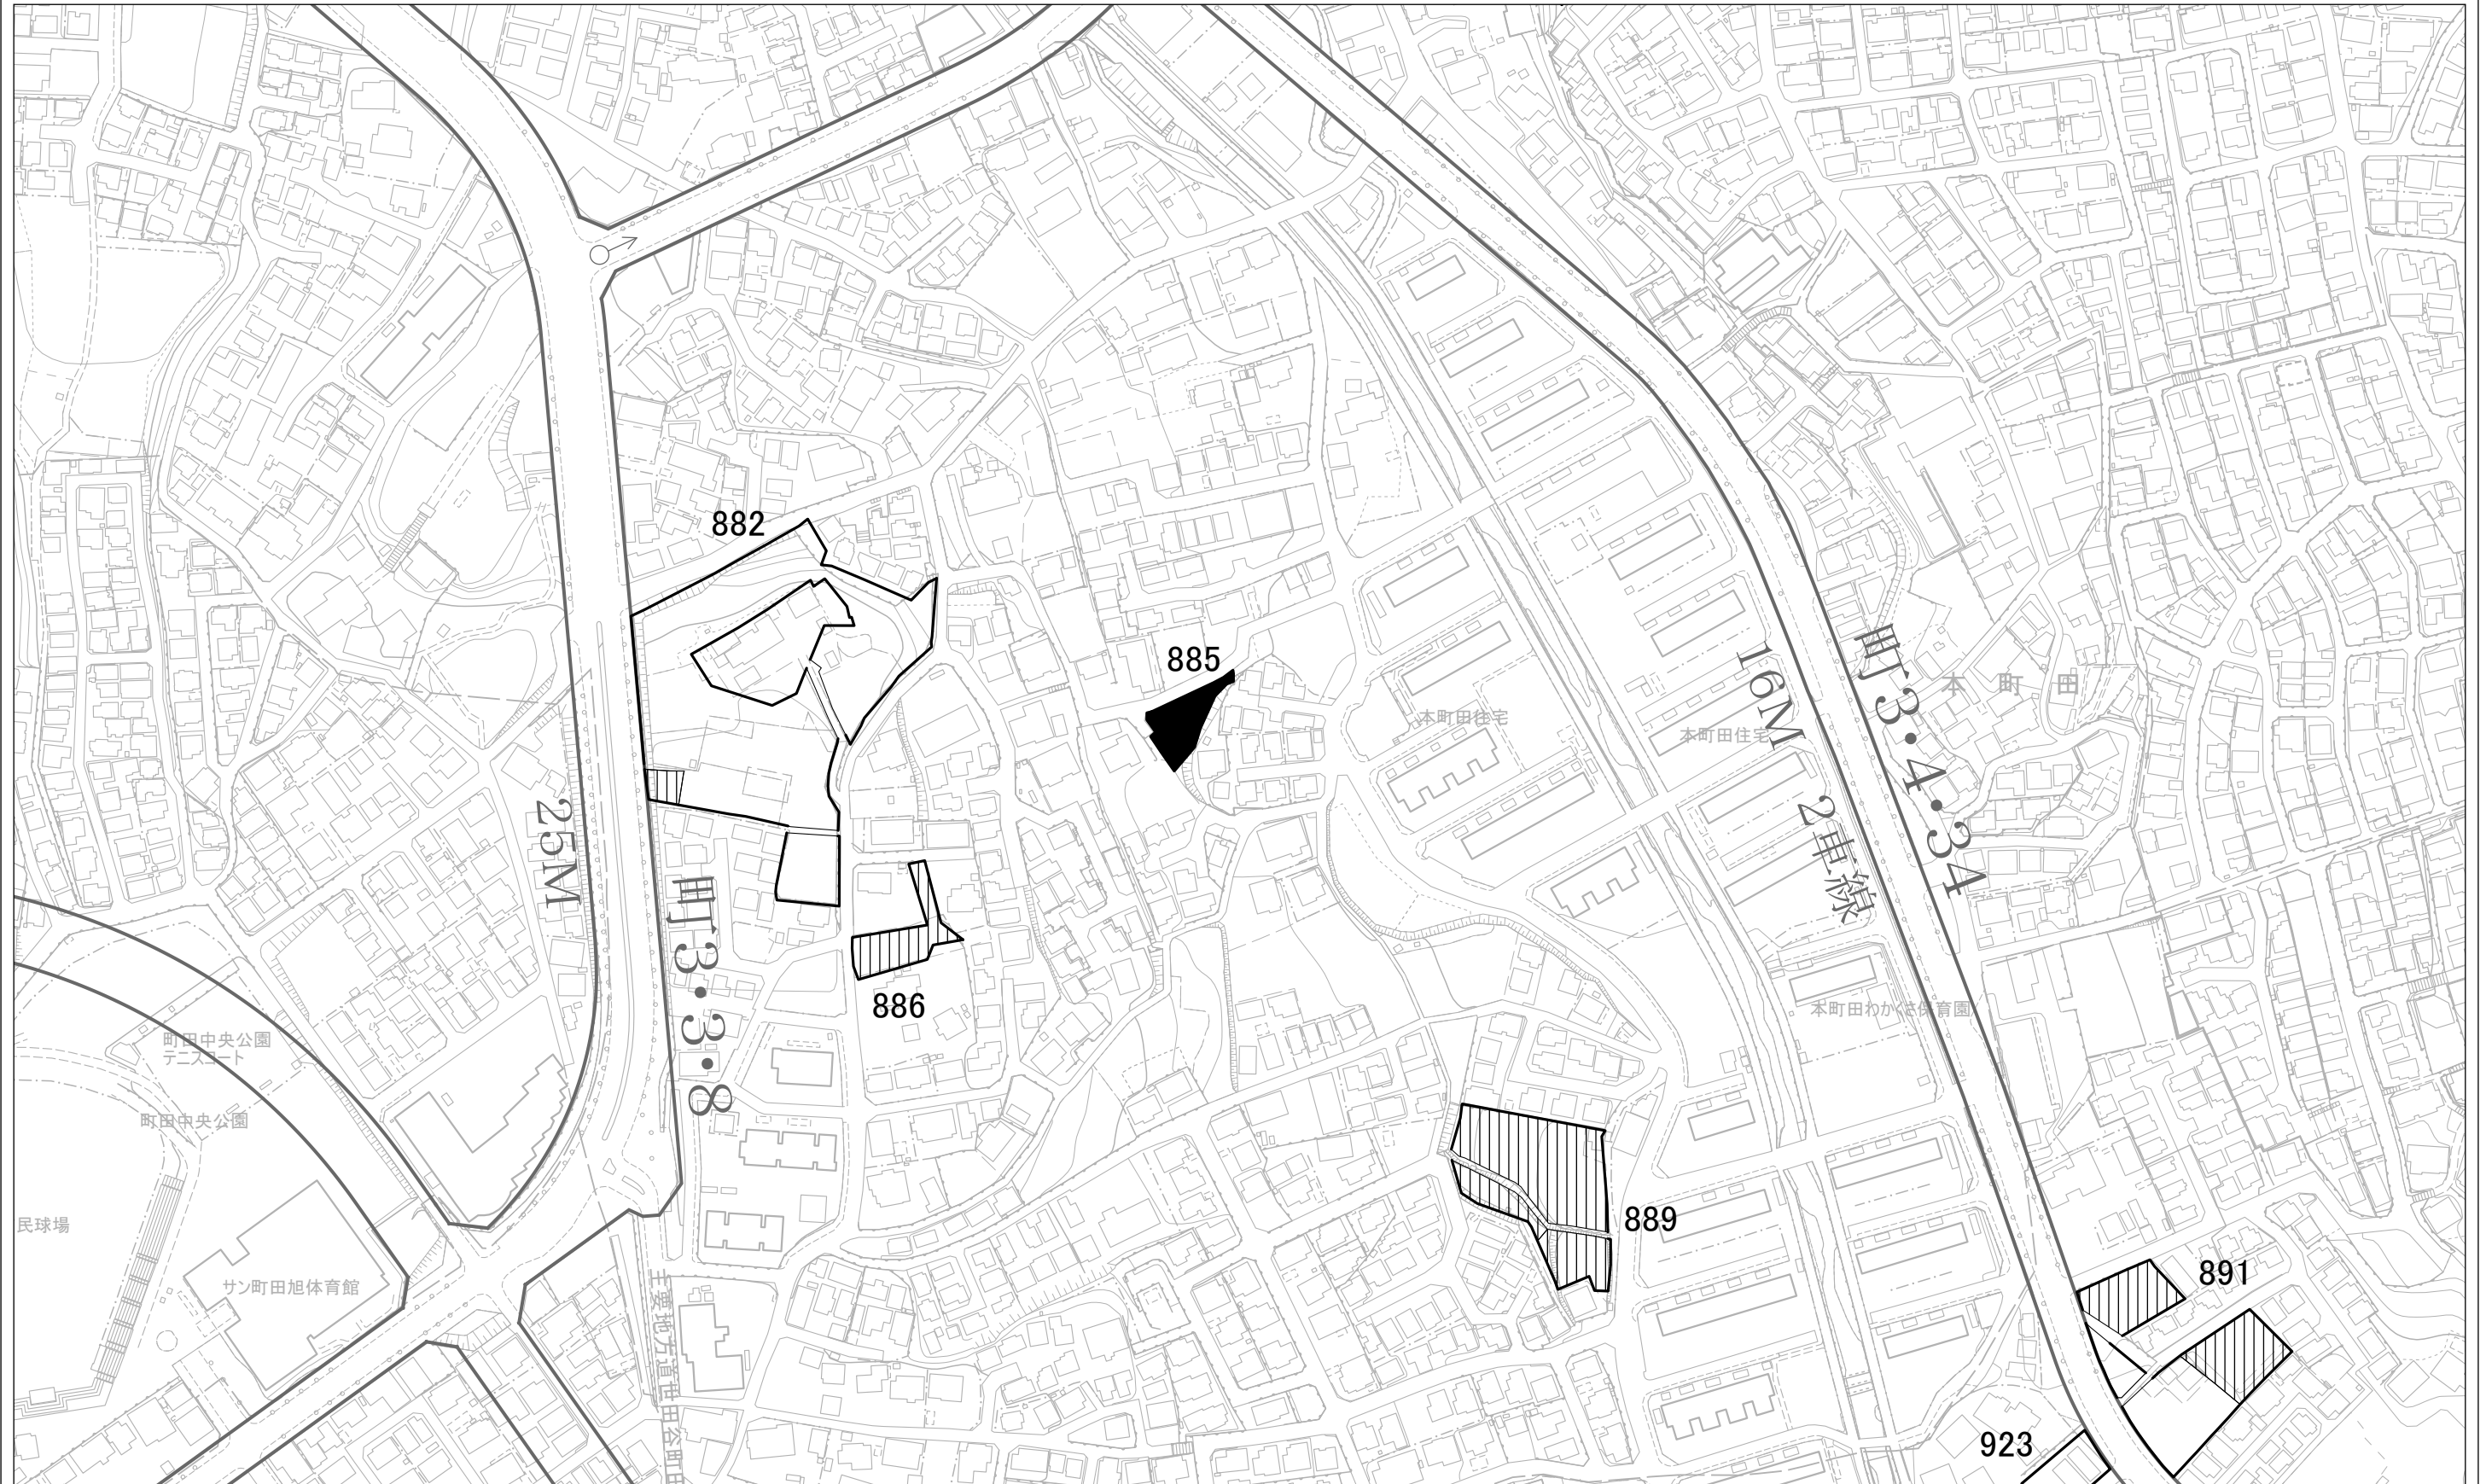

この地図は「2022 町田市共通地形図」を使用して作成したものです。

この地図は「H24 町田市都市計画道路線形指導座標」を使用して作成したものです。



確 認	2026年10月16日
町田市都市づくり部土地利用調整課	

町田都市計画生産緑地地区計画図（町田市決定）


令和8年1月1日告示

凡例

	既指定区域（旧法）
	既指定区域（新法）
	今回削除のみを行う区域
	今回追加のみを行う区域

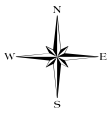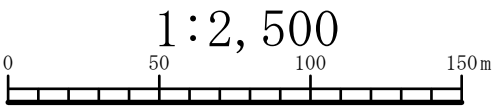

18 / 25

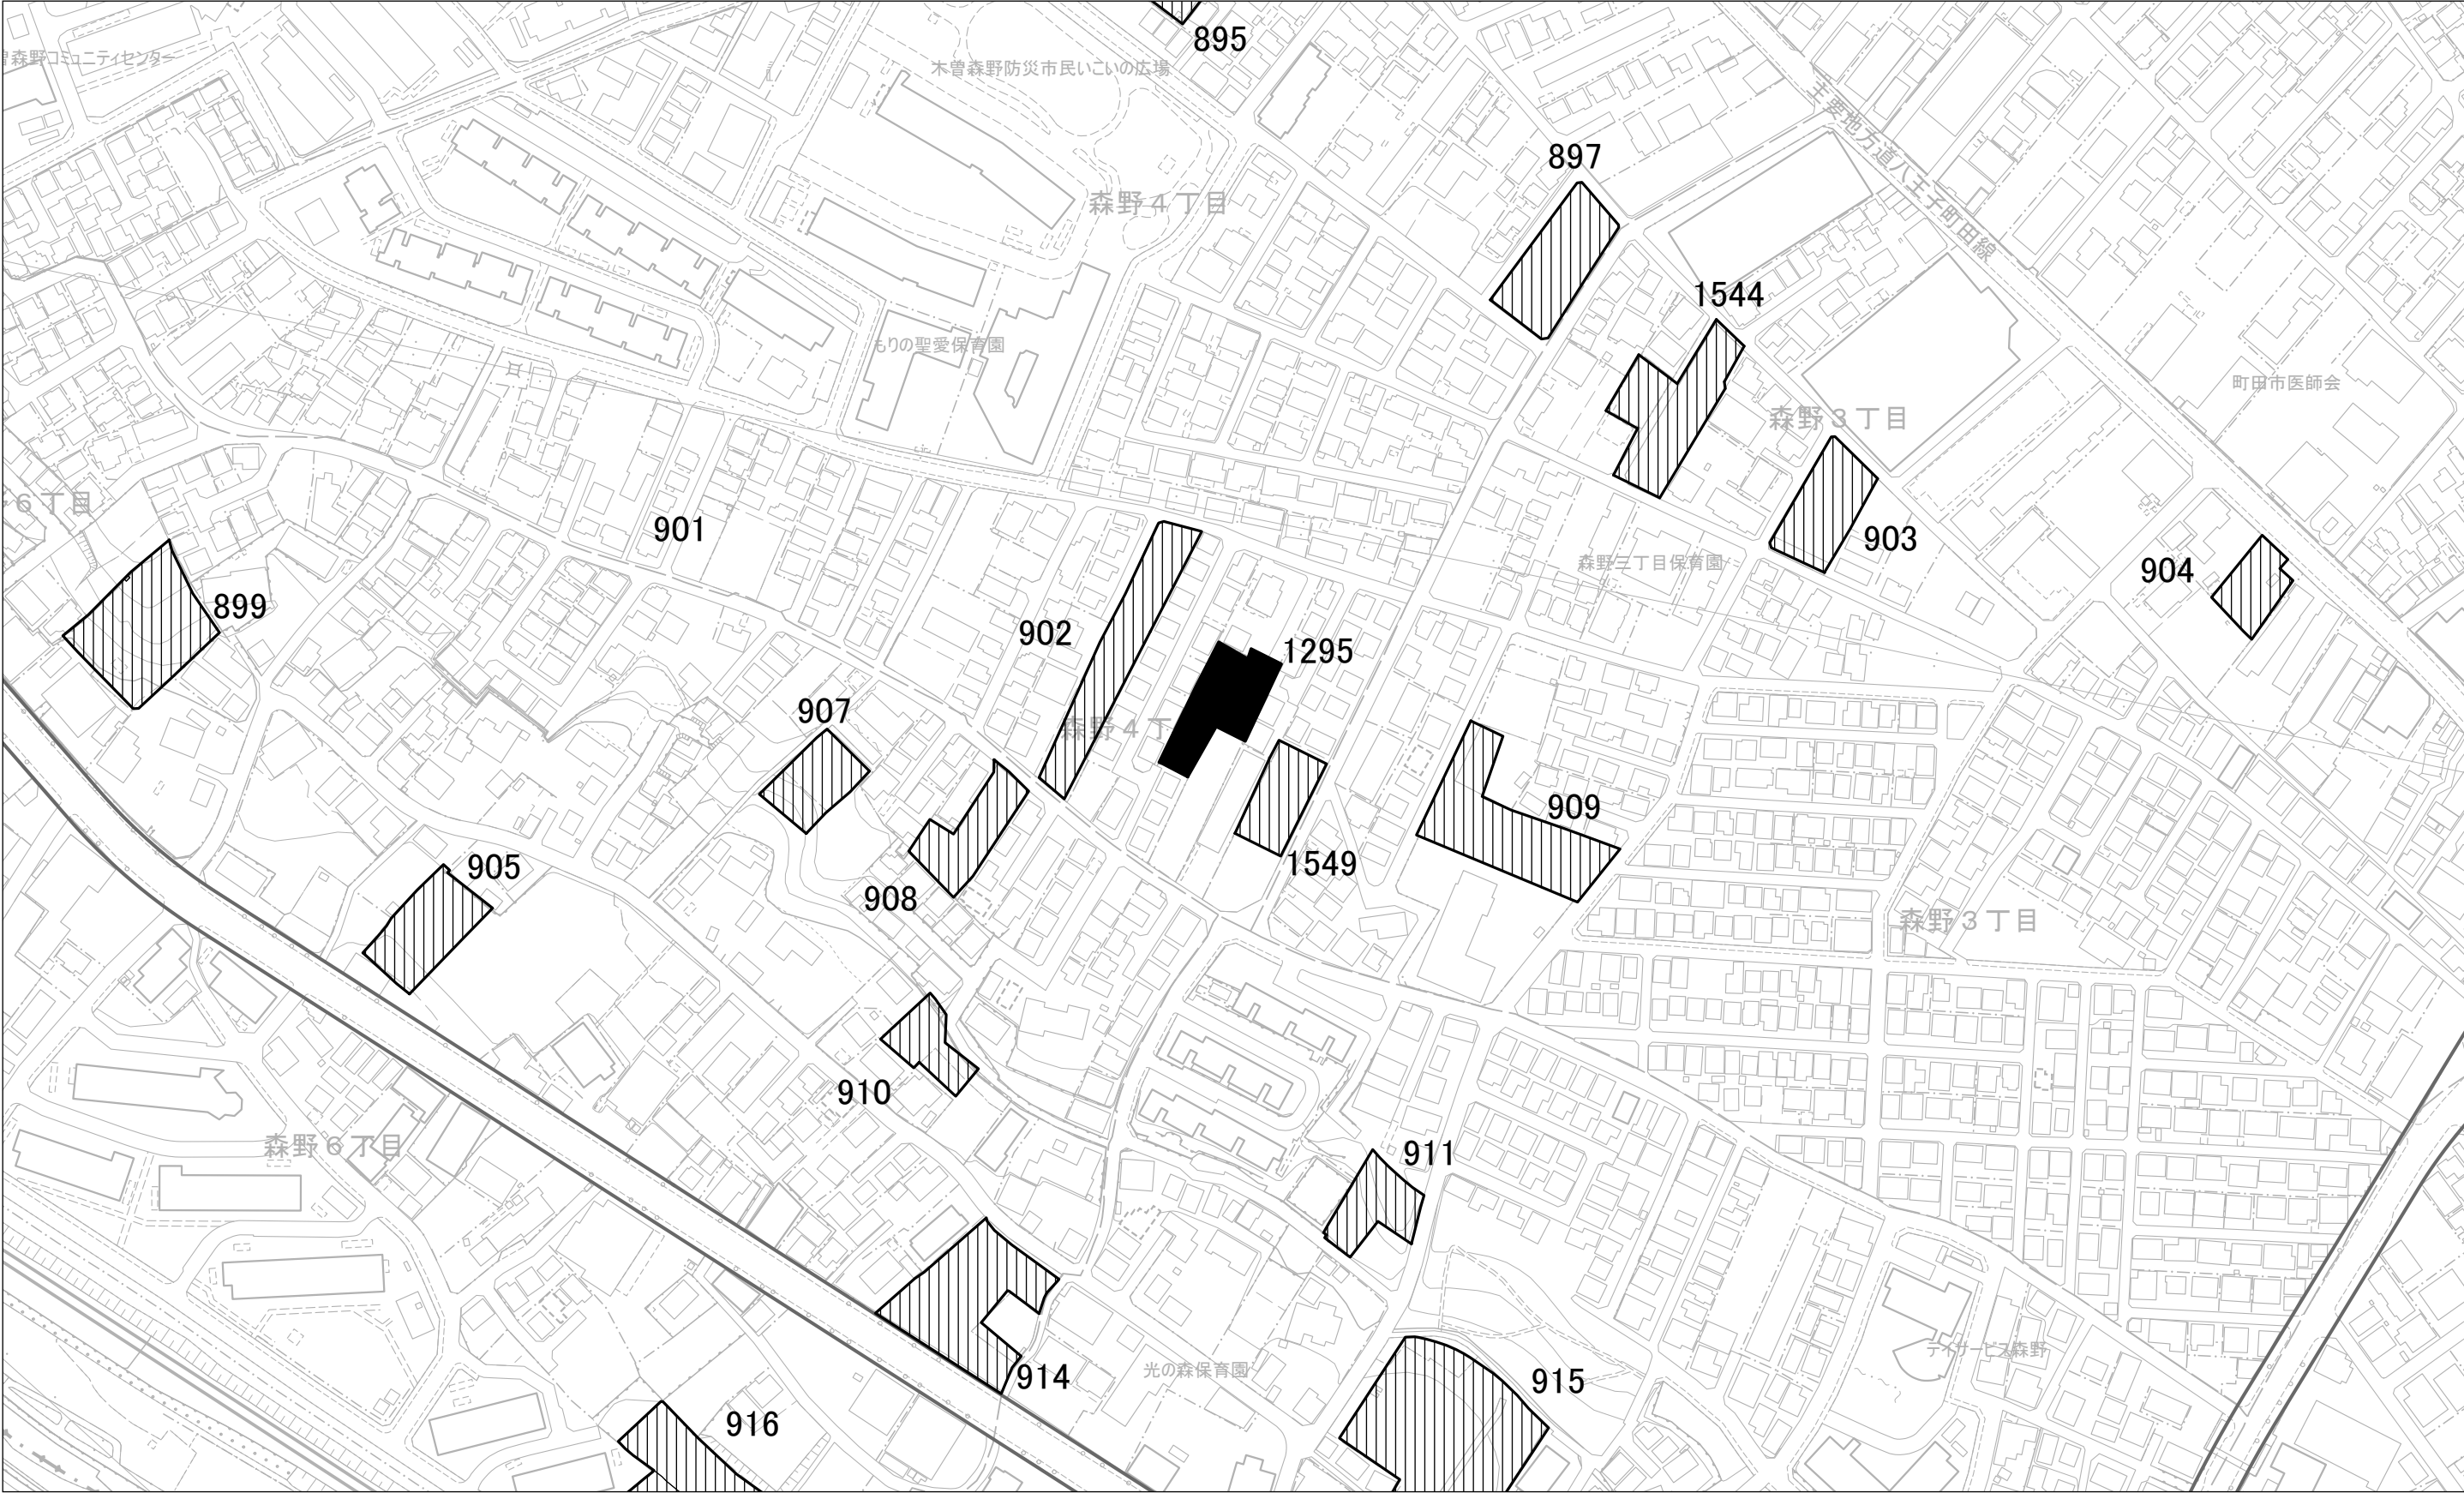



この地図は「2022 町田市共通地形図」を使用して作成したものです。

この地図は「H24 町田市都市計画道路線形指導座標」を使用して作成したものです。


町田都市計画生産緑地地区計画図（町田市決定）

令和9年1月1日告示

凡 例	
	既指定区域（旧法）
	既指定区域（新法）
	今回削除のみを行う区域
	今回追加のみを行う区域

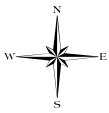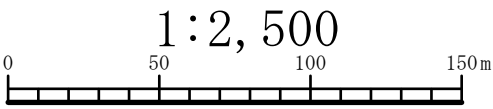

19 / 25

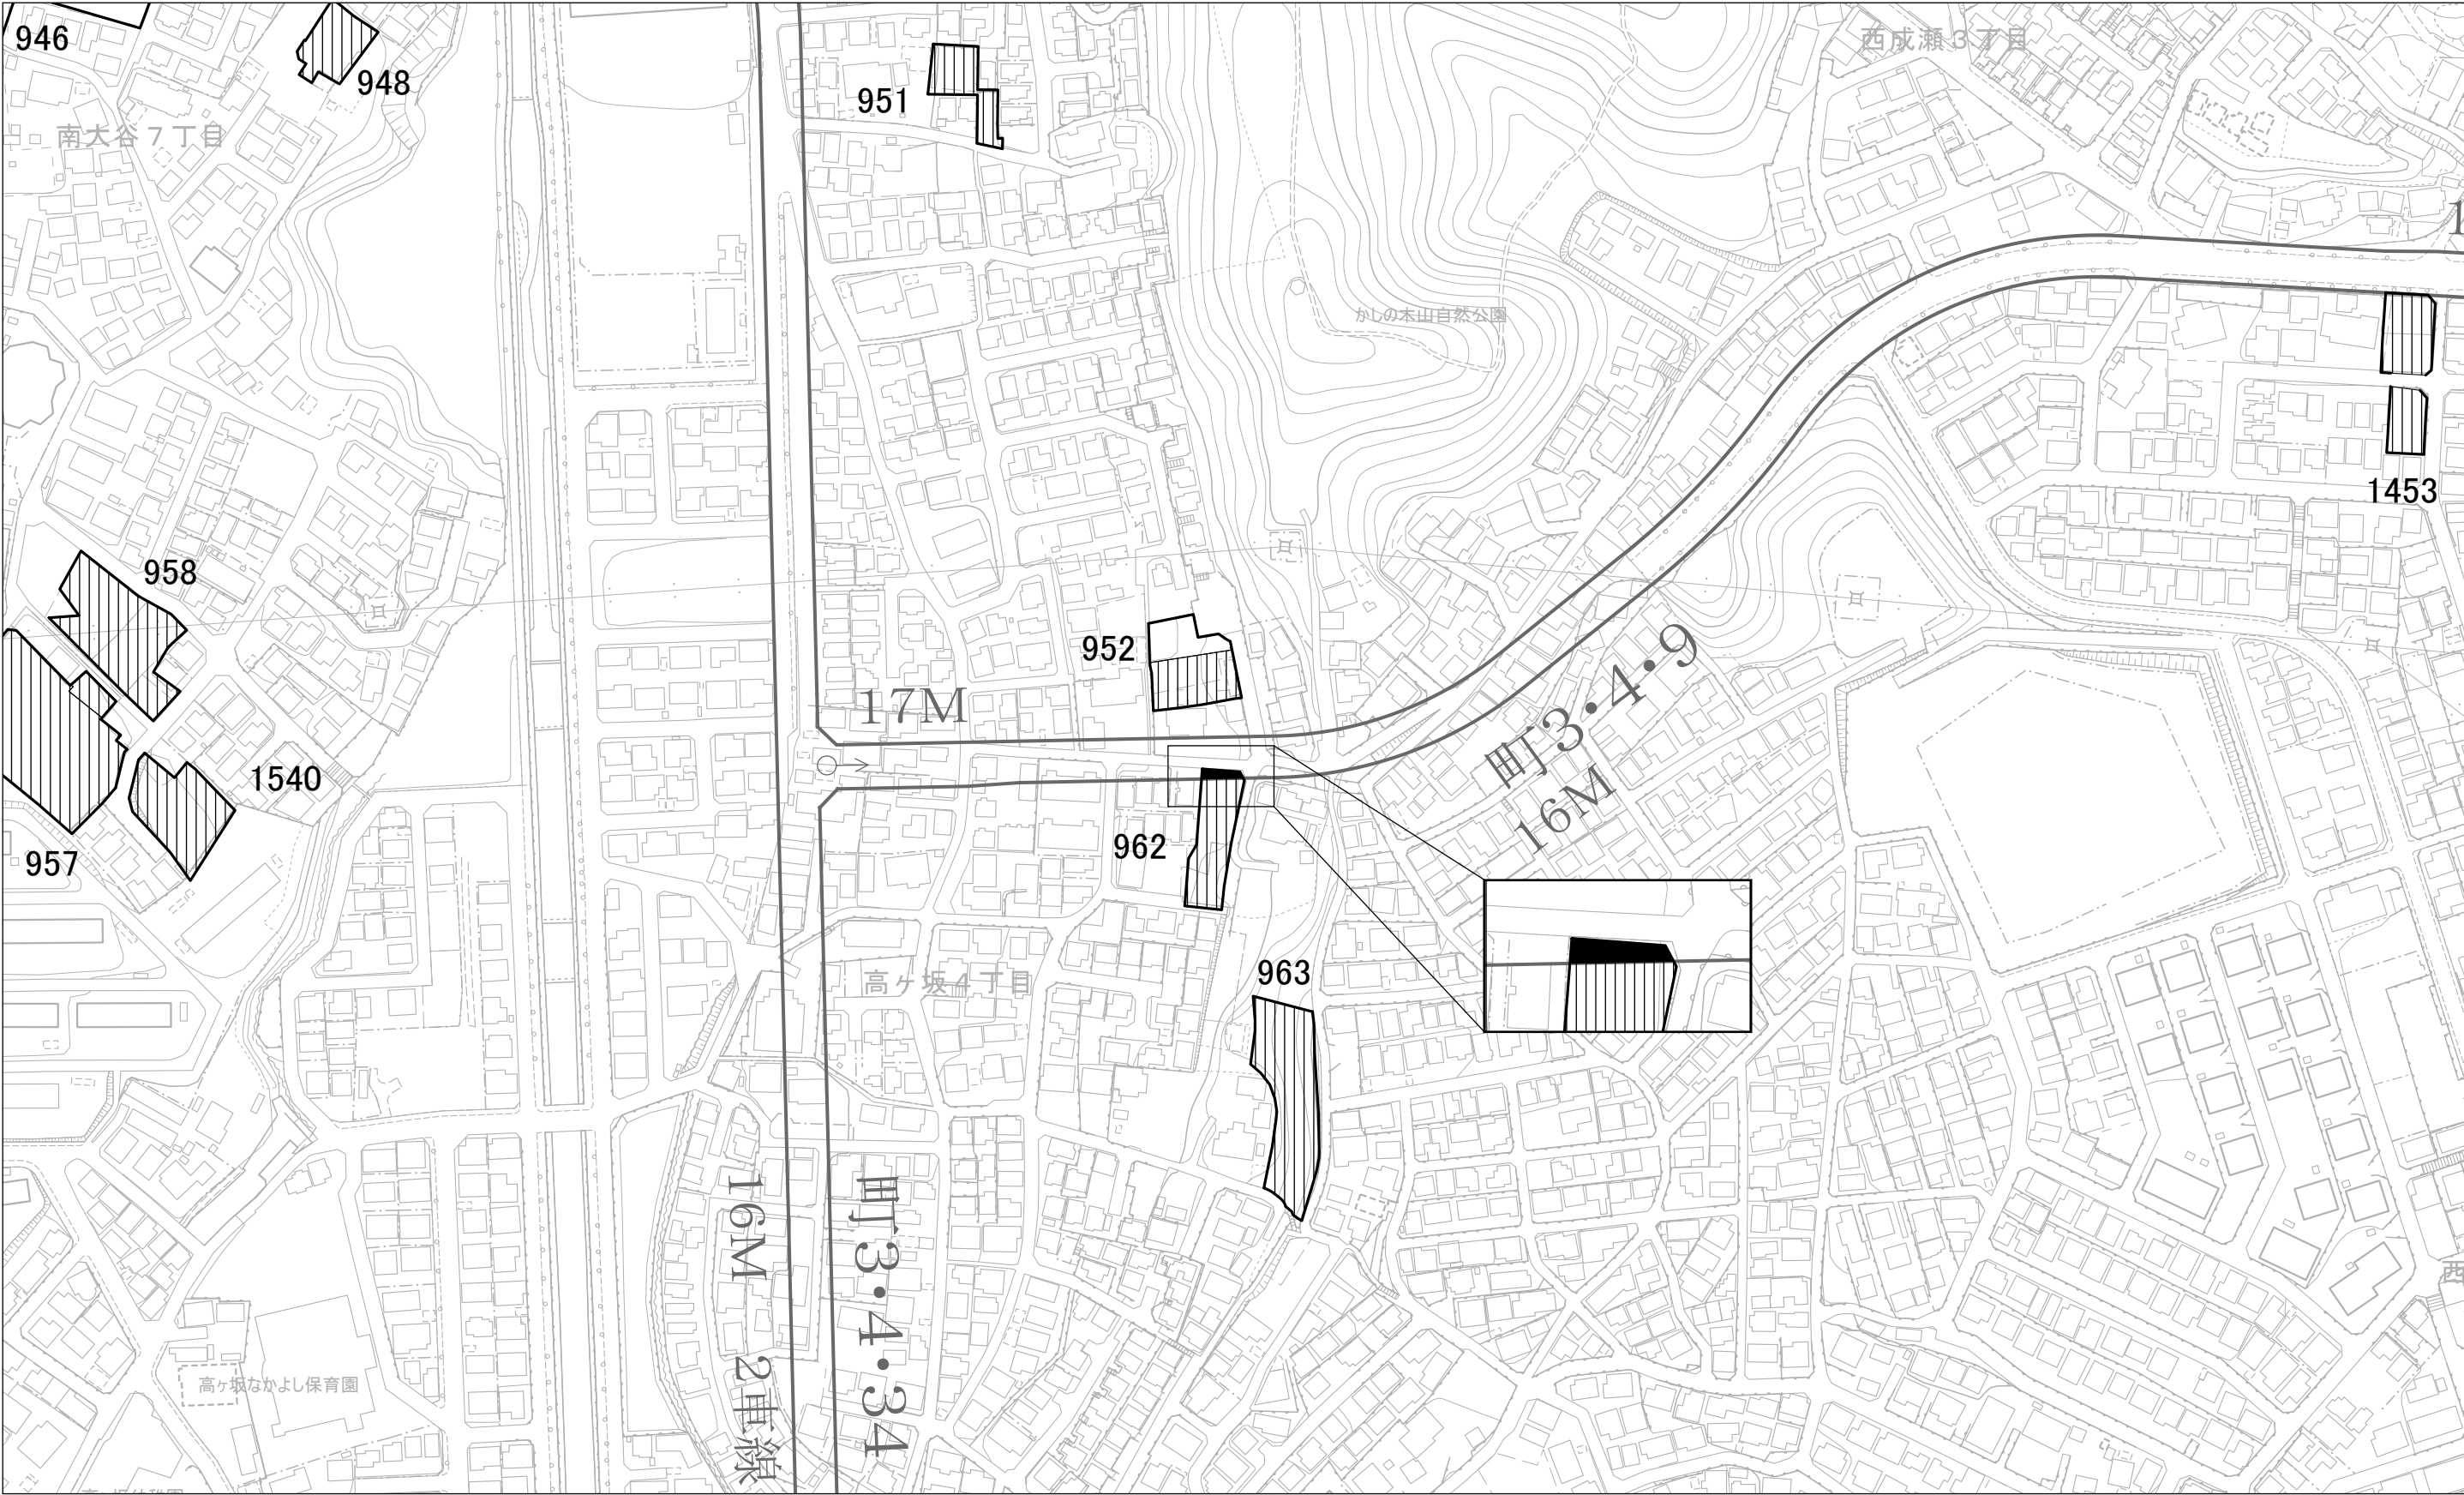



この地図は「2022 町田市共通地形図」を使用して作成したものです。

この地図は「H24 町田市都市計画道路線形指導座標」を使用して作成したものです。


町田都市計画生産緑地地区計画図（町田市決定）

令和8年1月1日告示

凡 例	
	既指定区域（旧法）
	既指定区域（新法）
	今回削除のみを行う区域
	今回追加のみを行う区域

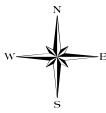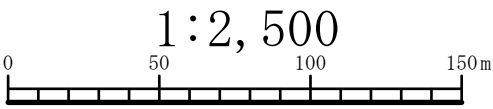

20 / 25

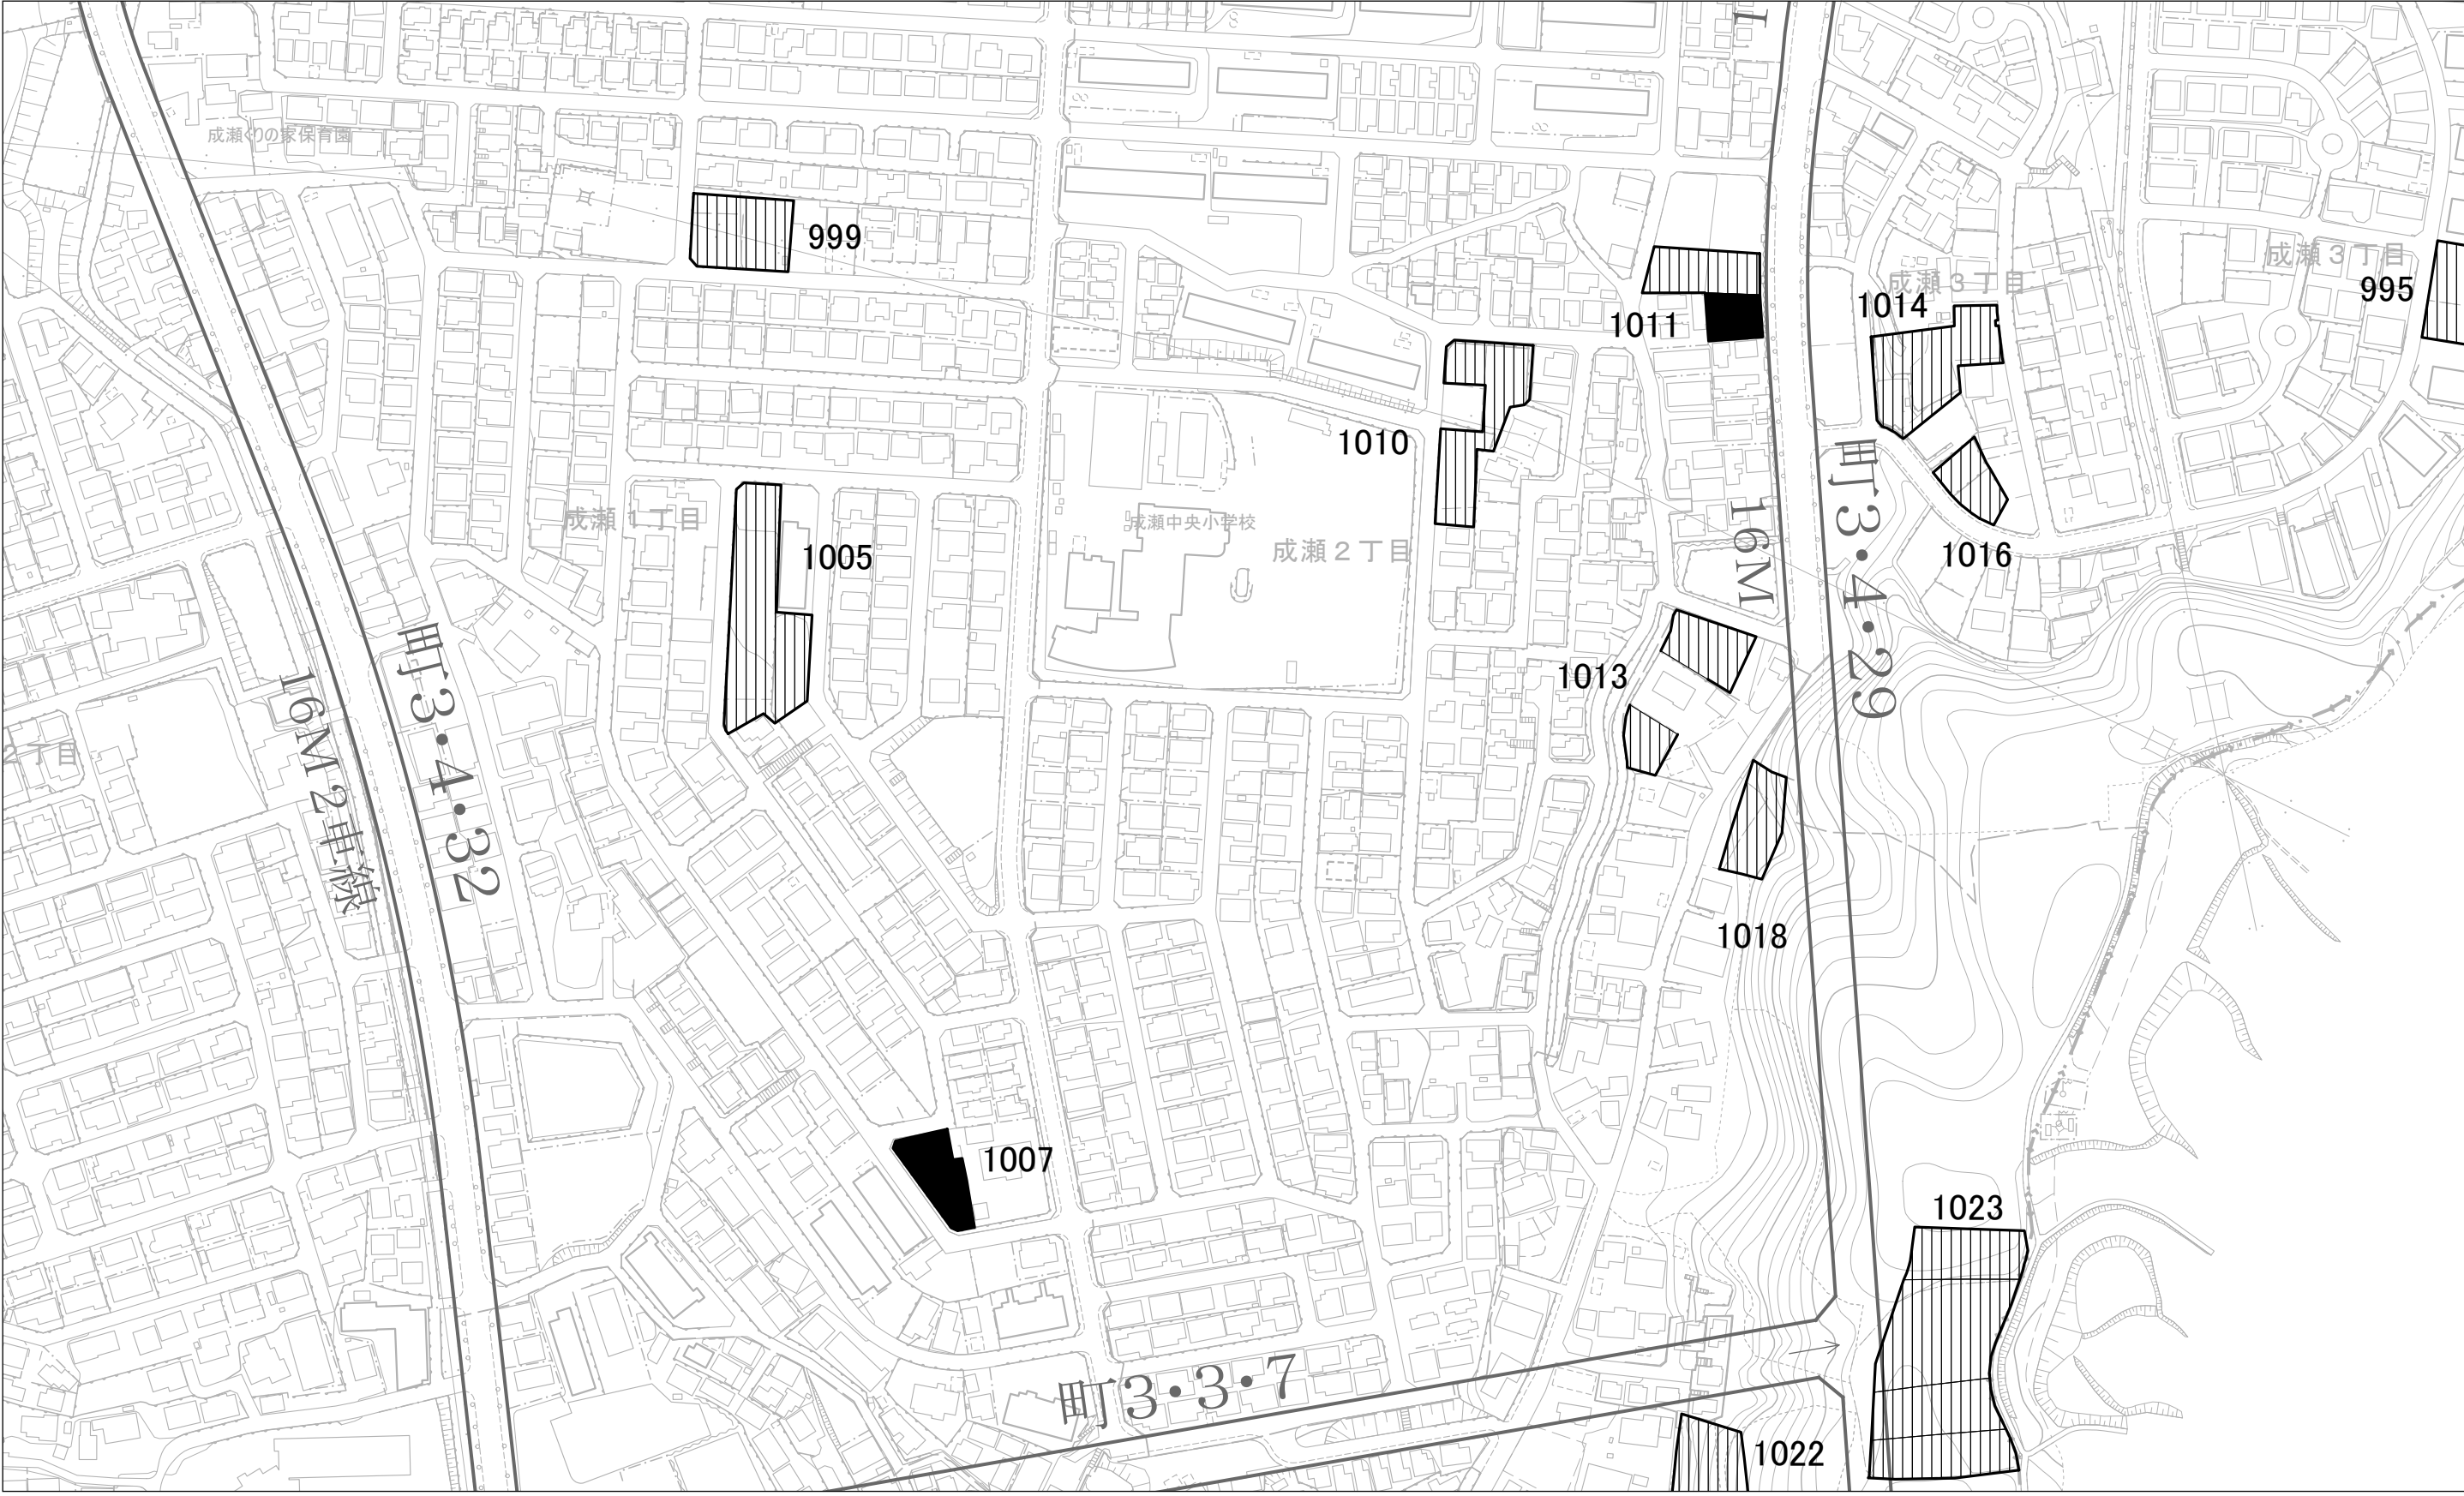

この地図は「2022 町田市共通地形図」を使用して作成したものです。



この地図は「H24 町田市都市計画道路線形指導座標」を使用して作成したものです。

町田都市計画生産緑地地区計画図（町田市決定）


令和8年1月1日告示

凡例

	既指定区域（旧法）
	既指定区域（新法）
	今回削除のみを行う区域
	今回追加のみを行う区域

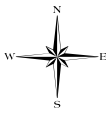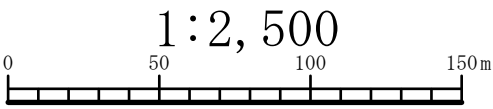

21 / 25


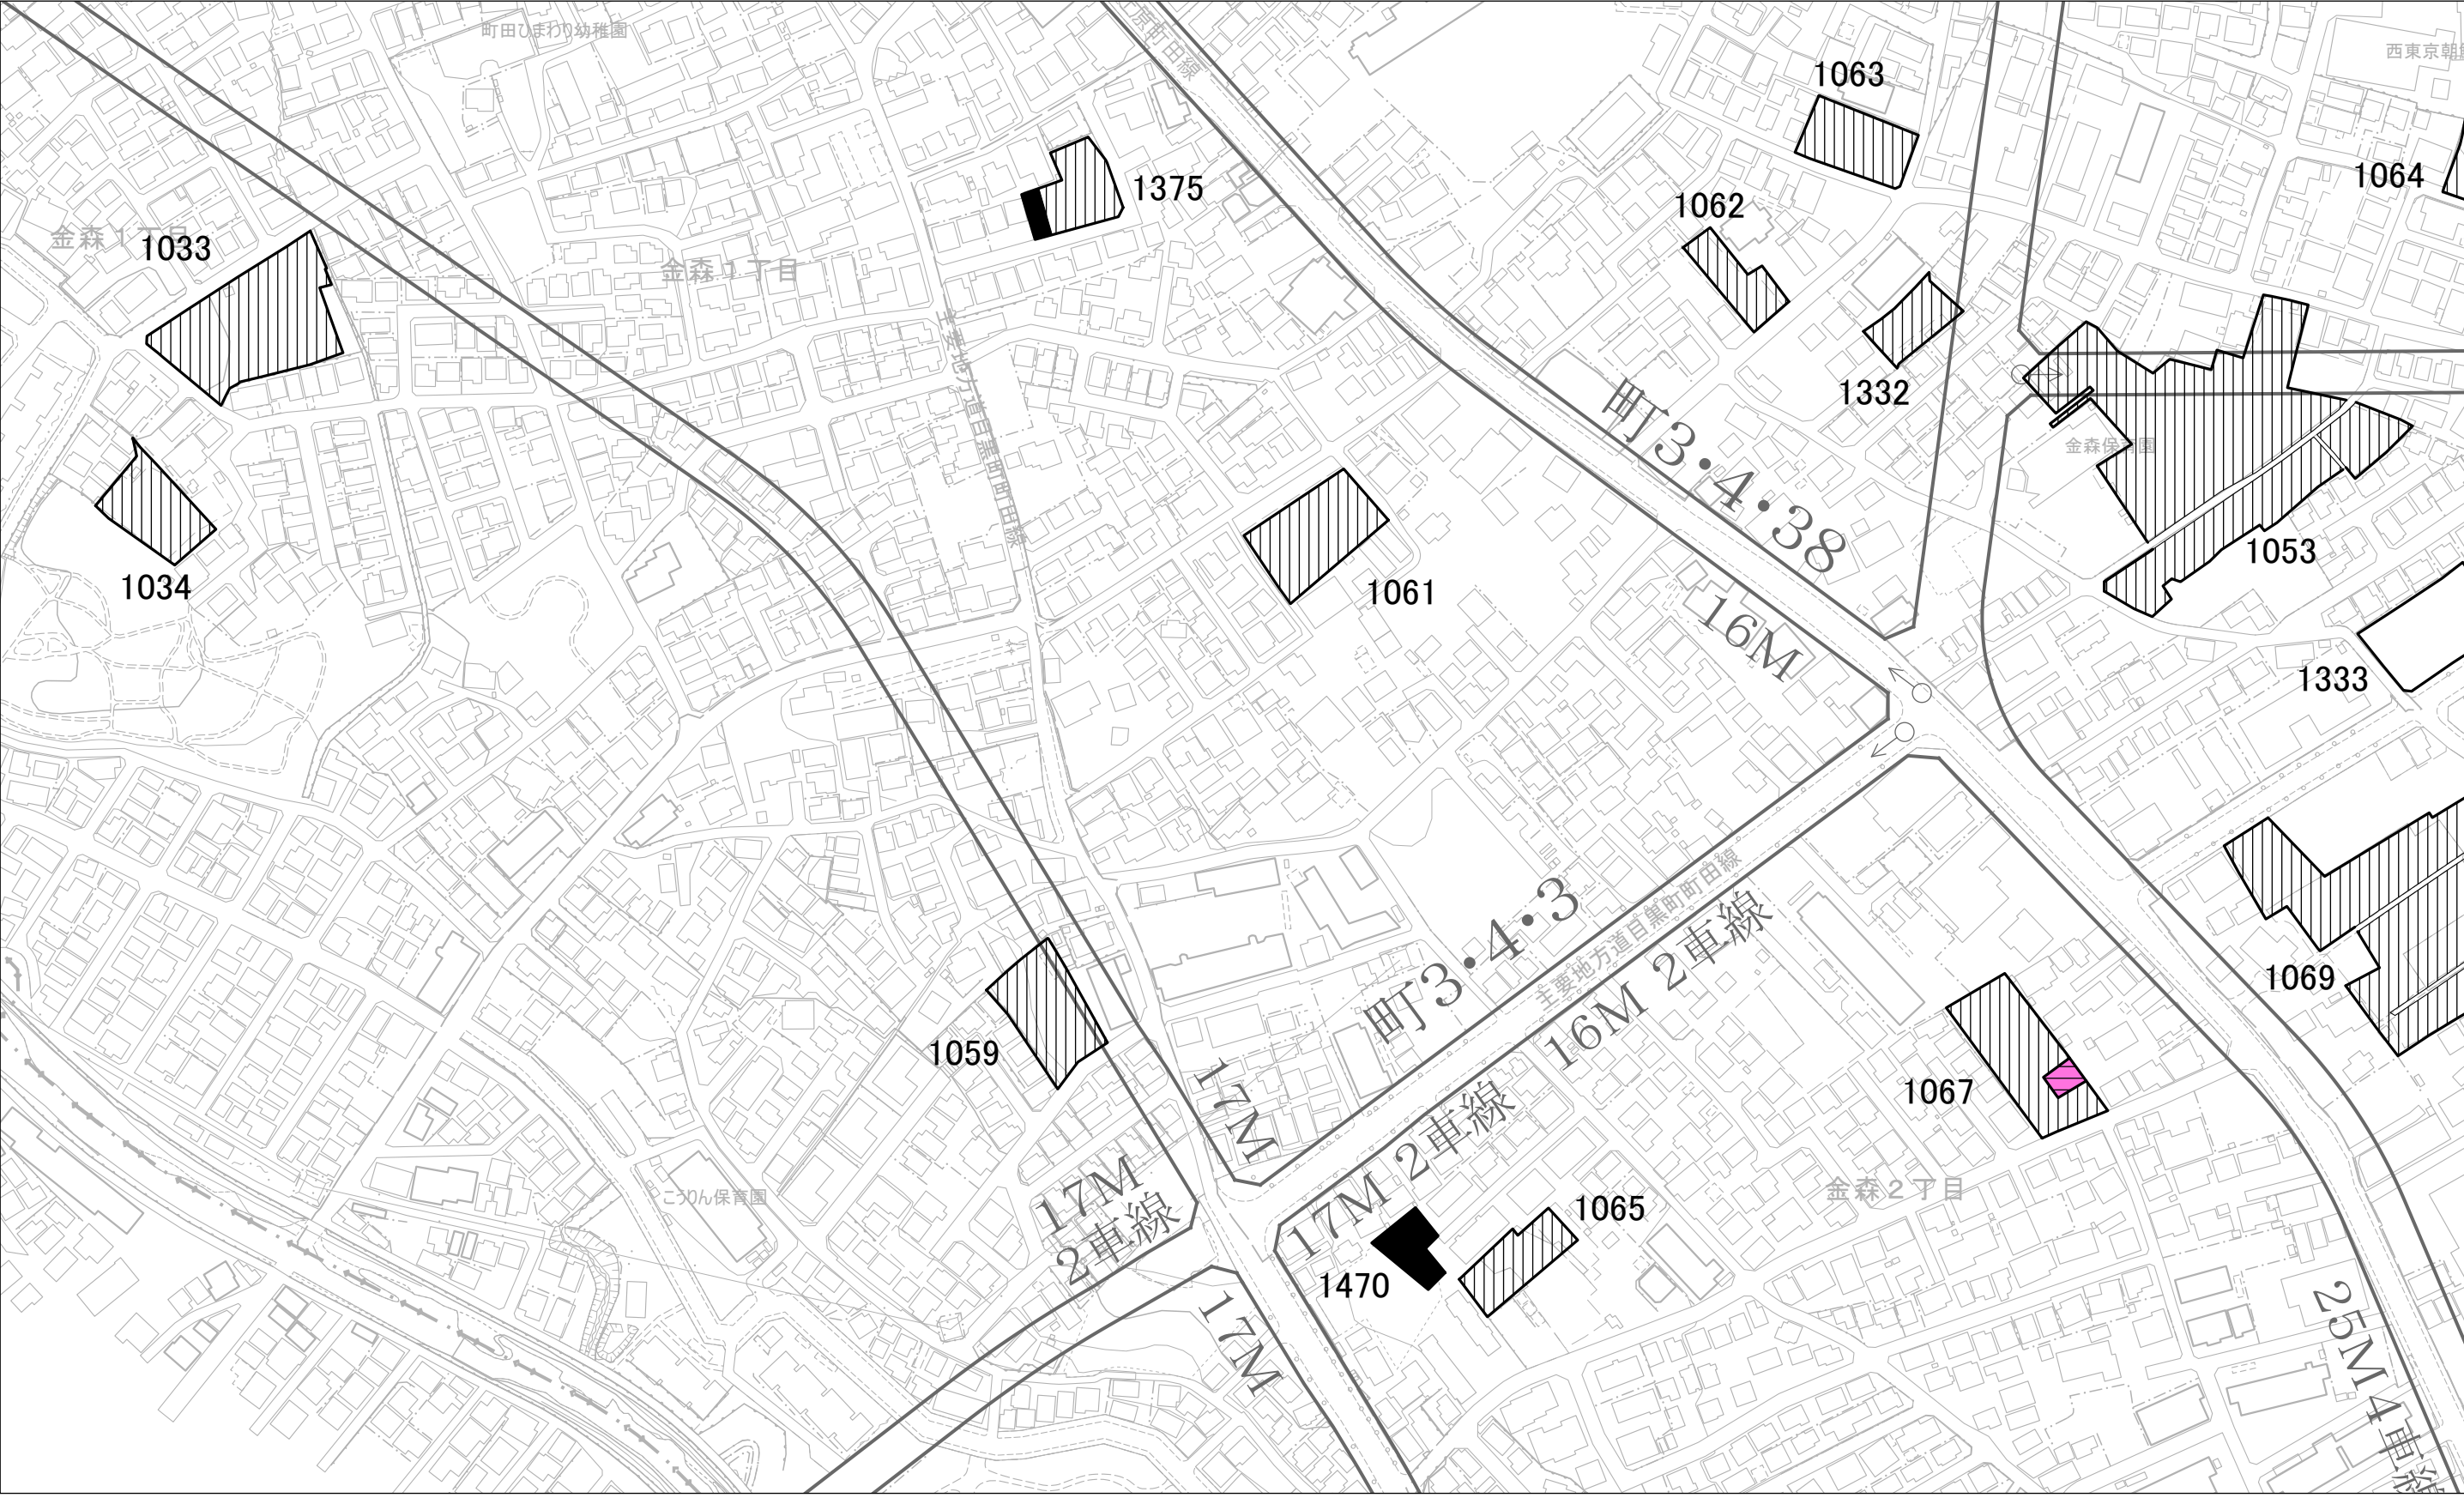


この地図は「2022 町田市共通地形図」を使用して作成したものです。

この地図は「H24 町田市都市計画道路線形指導座標」を使用して作成したものです。

町田都市計画生産緑地地区計画図（町田市決定）

令和8年1月1日告示

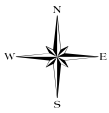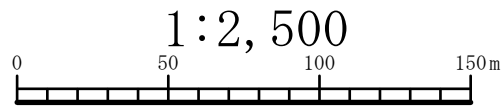

22 / 25

凡 例	
	既指定区域（旧法）
	既指定区域（新法）
	今回削除のみを行う区域
	今回追加のみを行う区域



この地図は「2022 町田市共通地形図」を使用して作成したものです。


この地図は「H24 町田市都市計画道路線形指導座標」を使用して作成したものです。

町田都市計画生産緑地地区計画図（町田市決定）


令和8年1月1日告示

凡例

	既指定区域（旧法）
	既指定区域（新法）
	今回削除のみを行う区域
	今回追加のみを行う区域

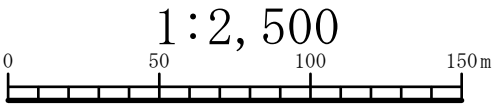

23 / 25


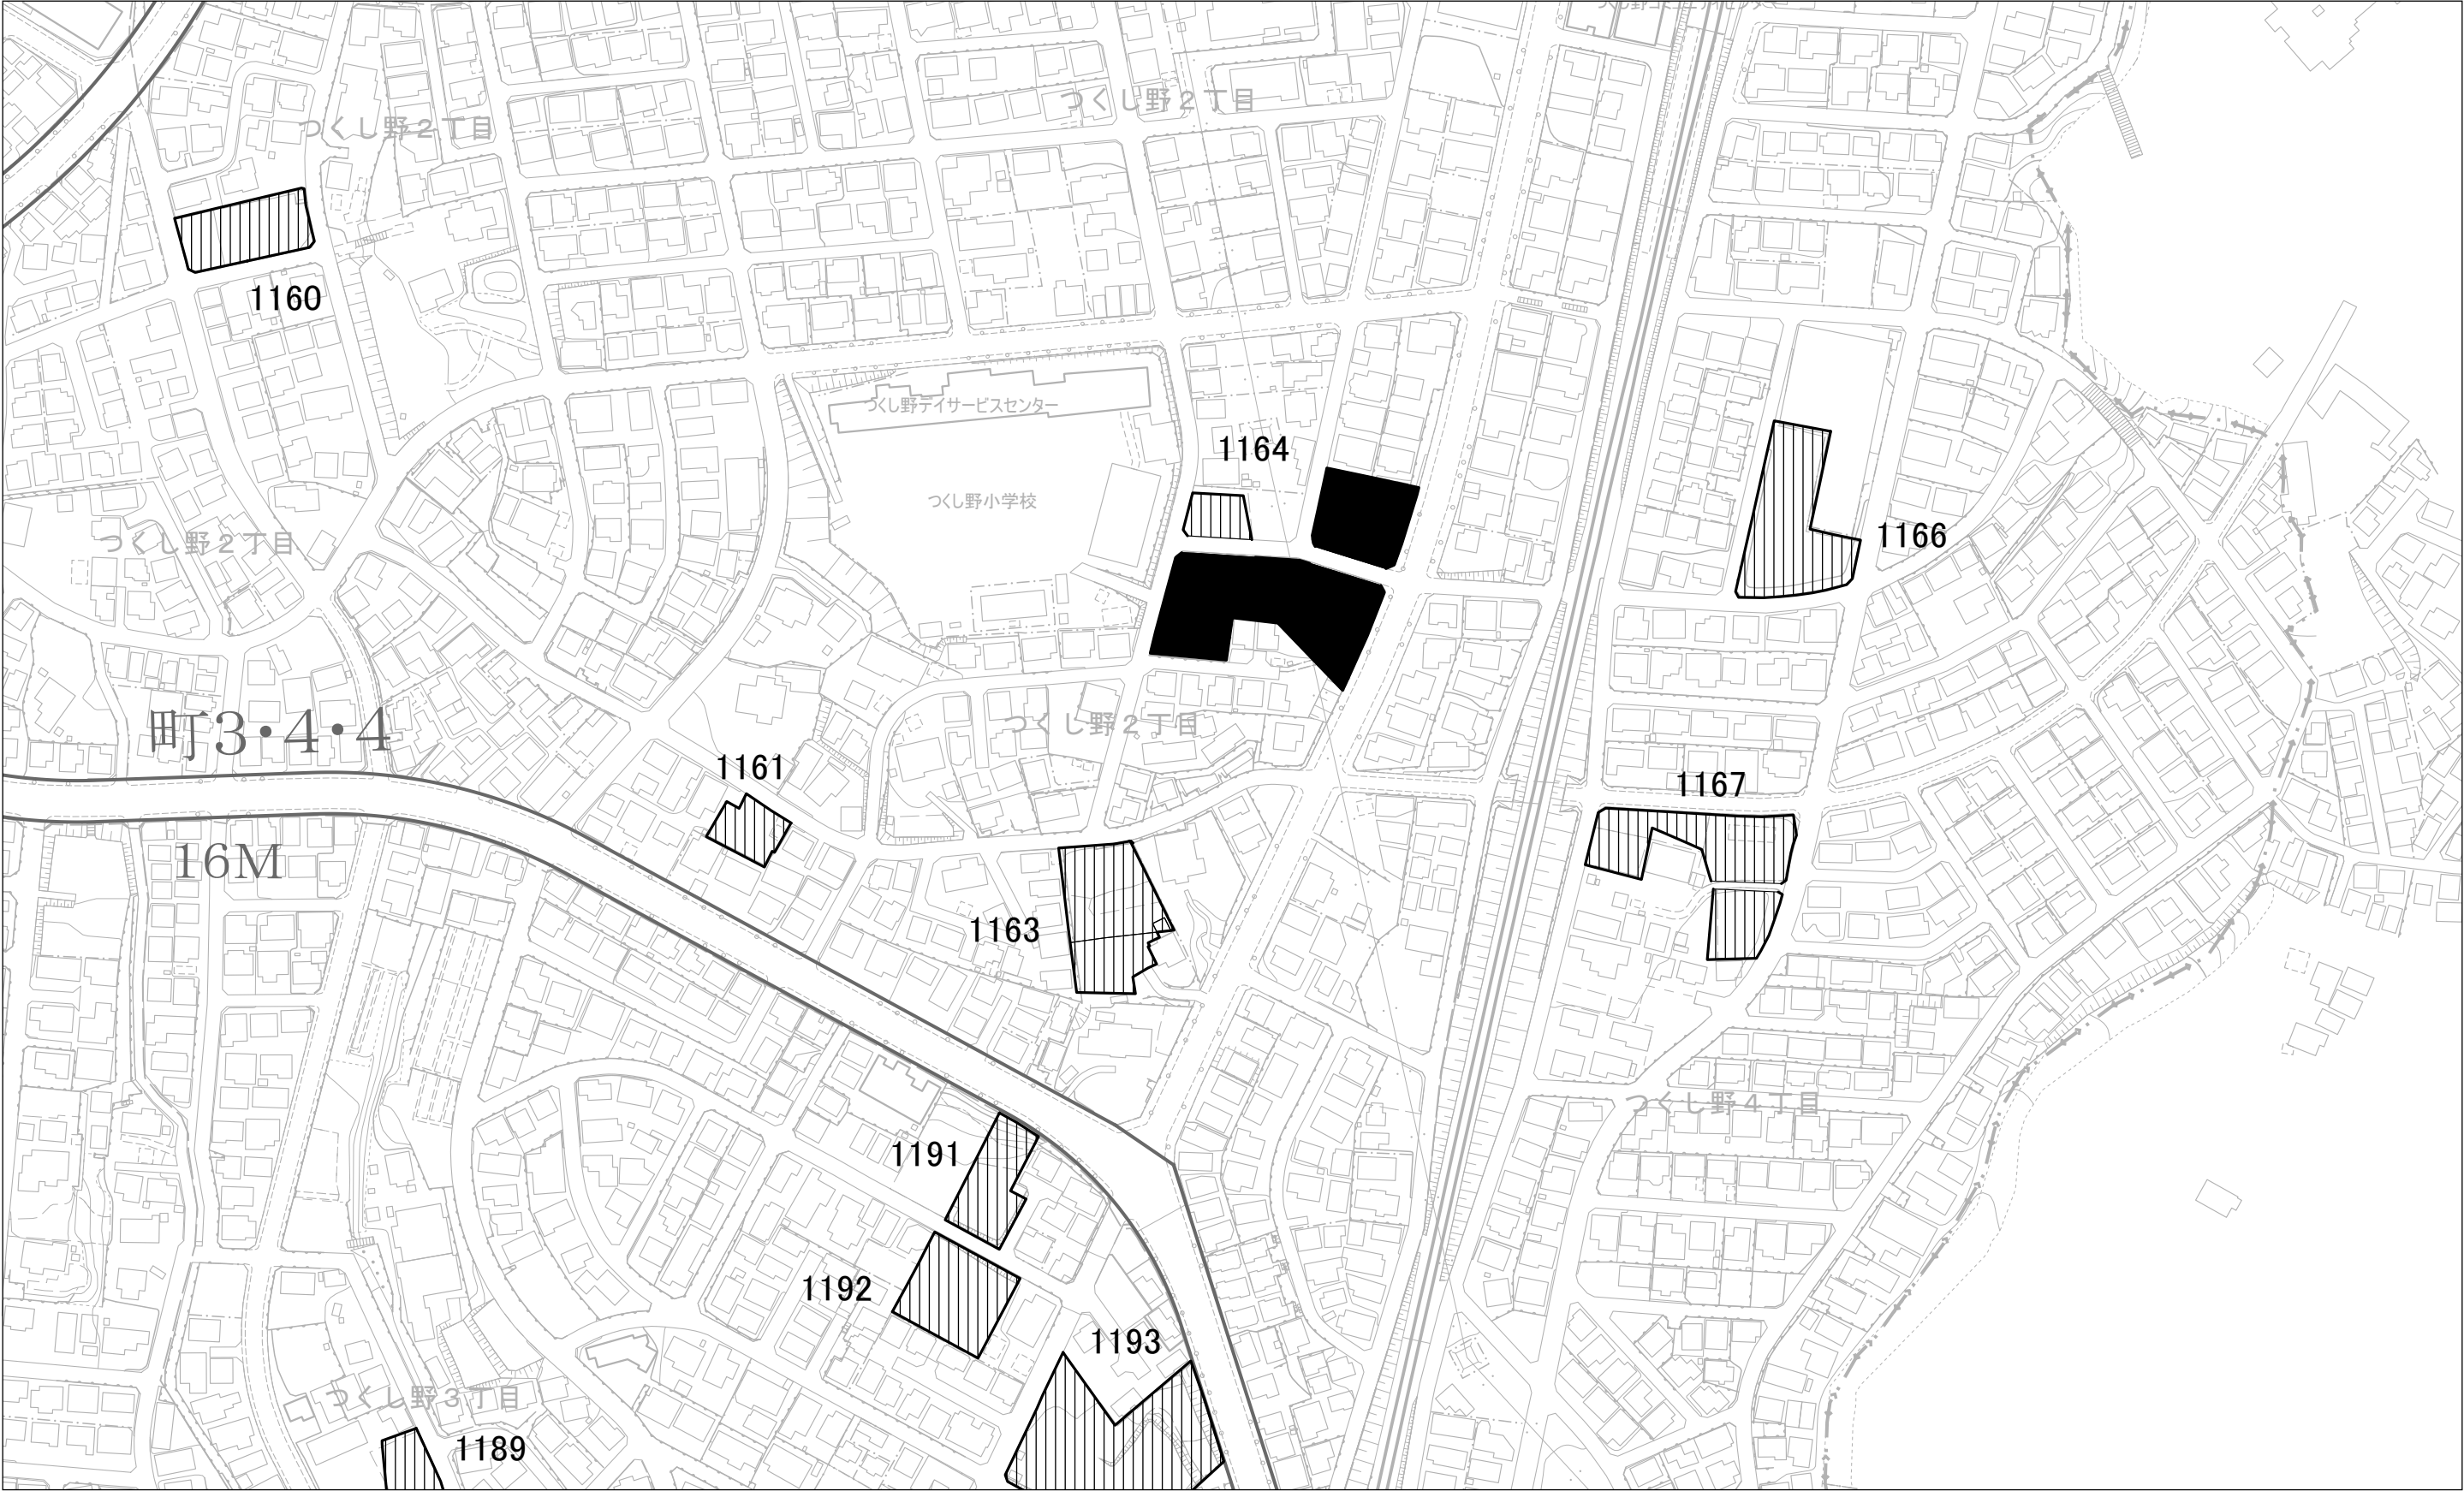


この地図は「2022 町田市共通地形図」を使用して作成したものです。

この地図は「H24 町田市都市計画道路線形指導座標」を使用して作成したものです。


町田都市計画生産緑地地区計画図（町田市決定）

令和8年1月1日告示

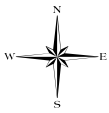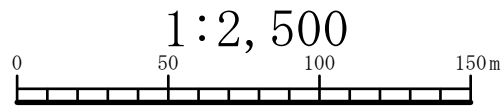

24 / 25

凡 例	
	既指定区域（旧法）
	既指定区域（新法）
	今回削除のみを行う区域
	今回追加のみを行う区域

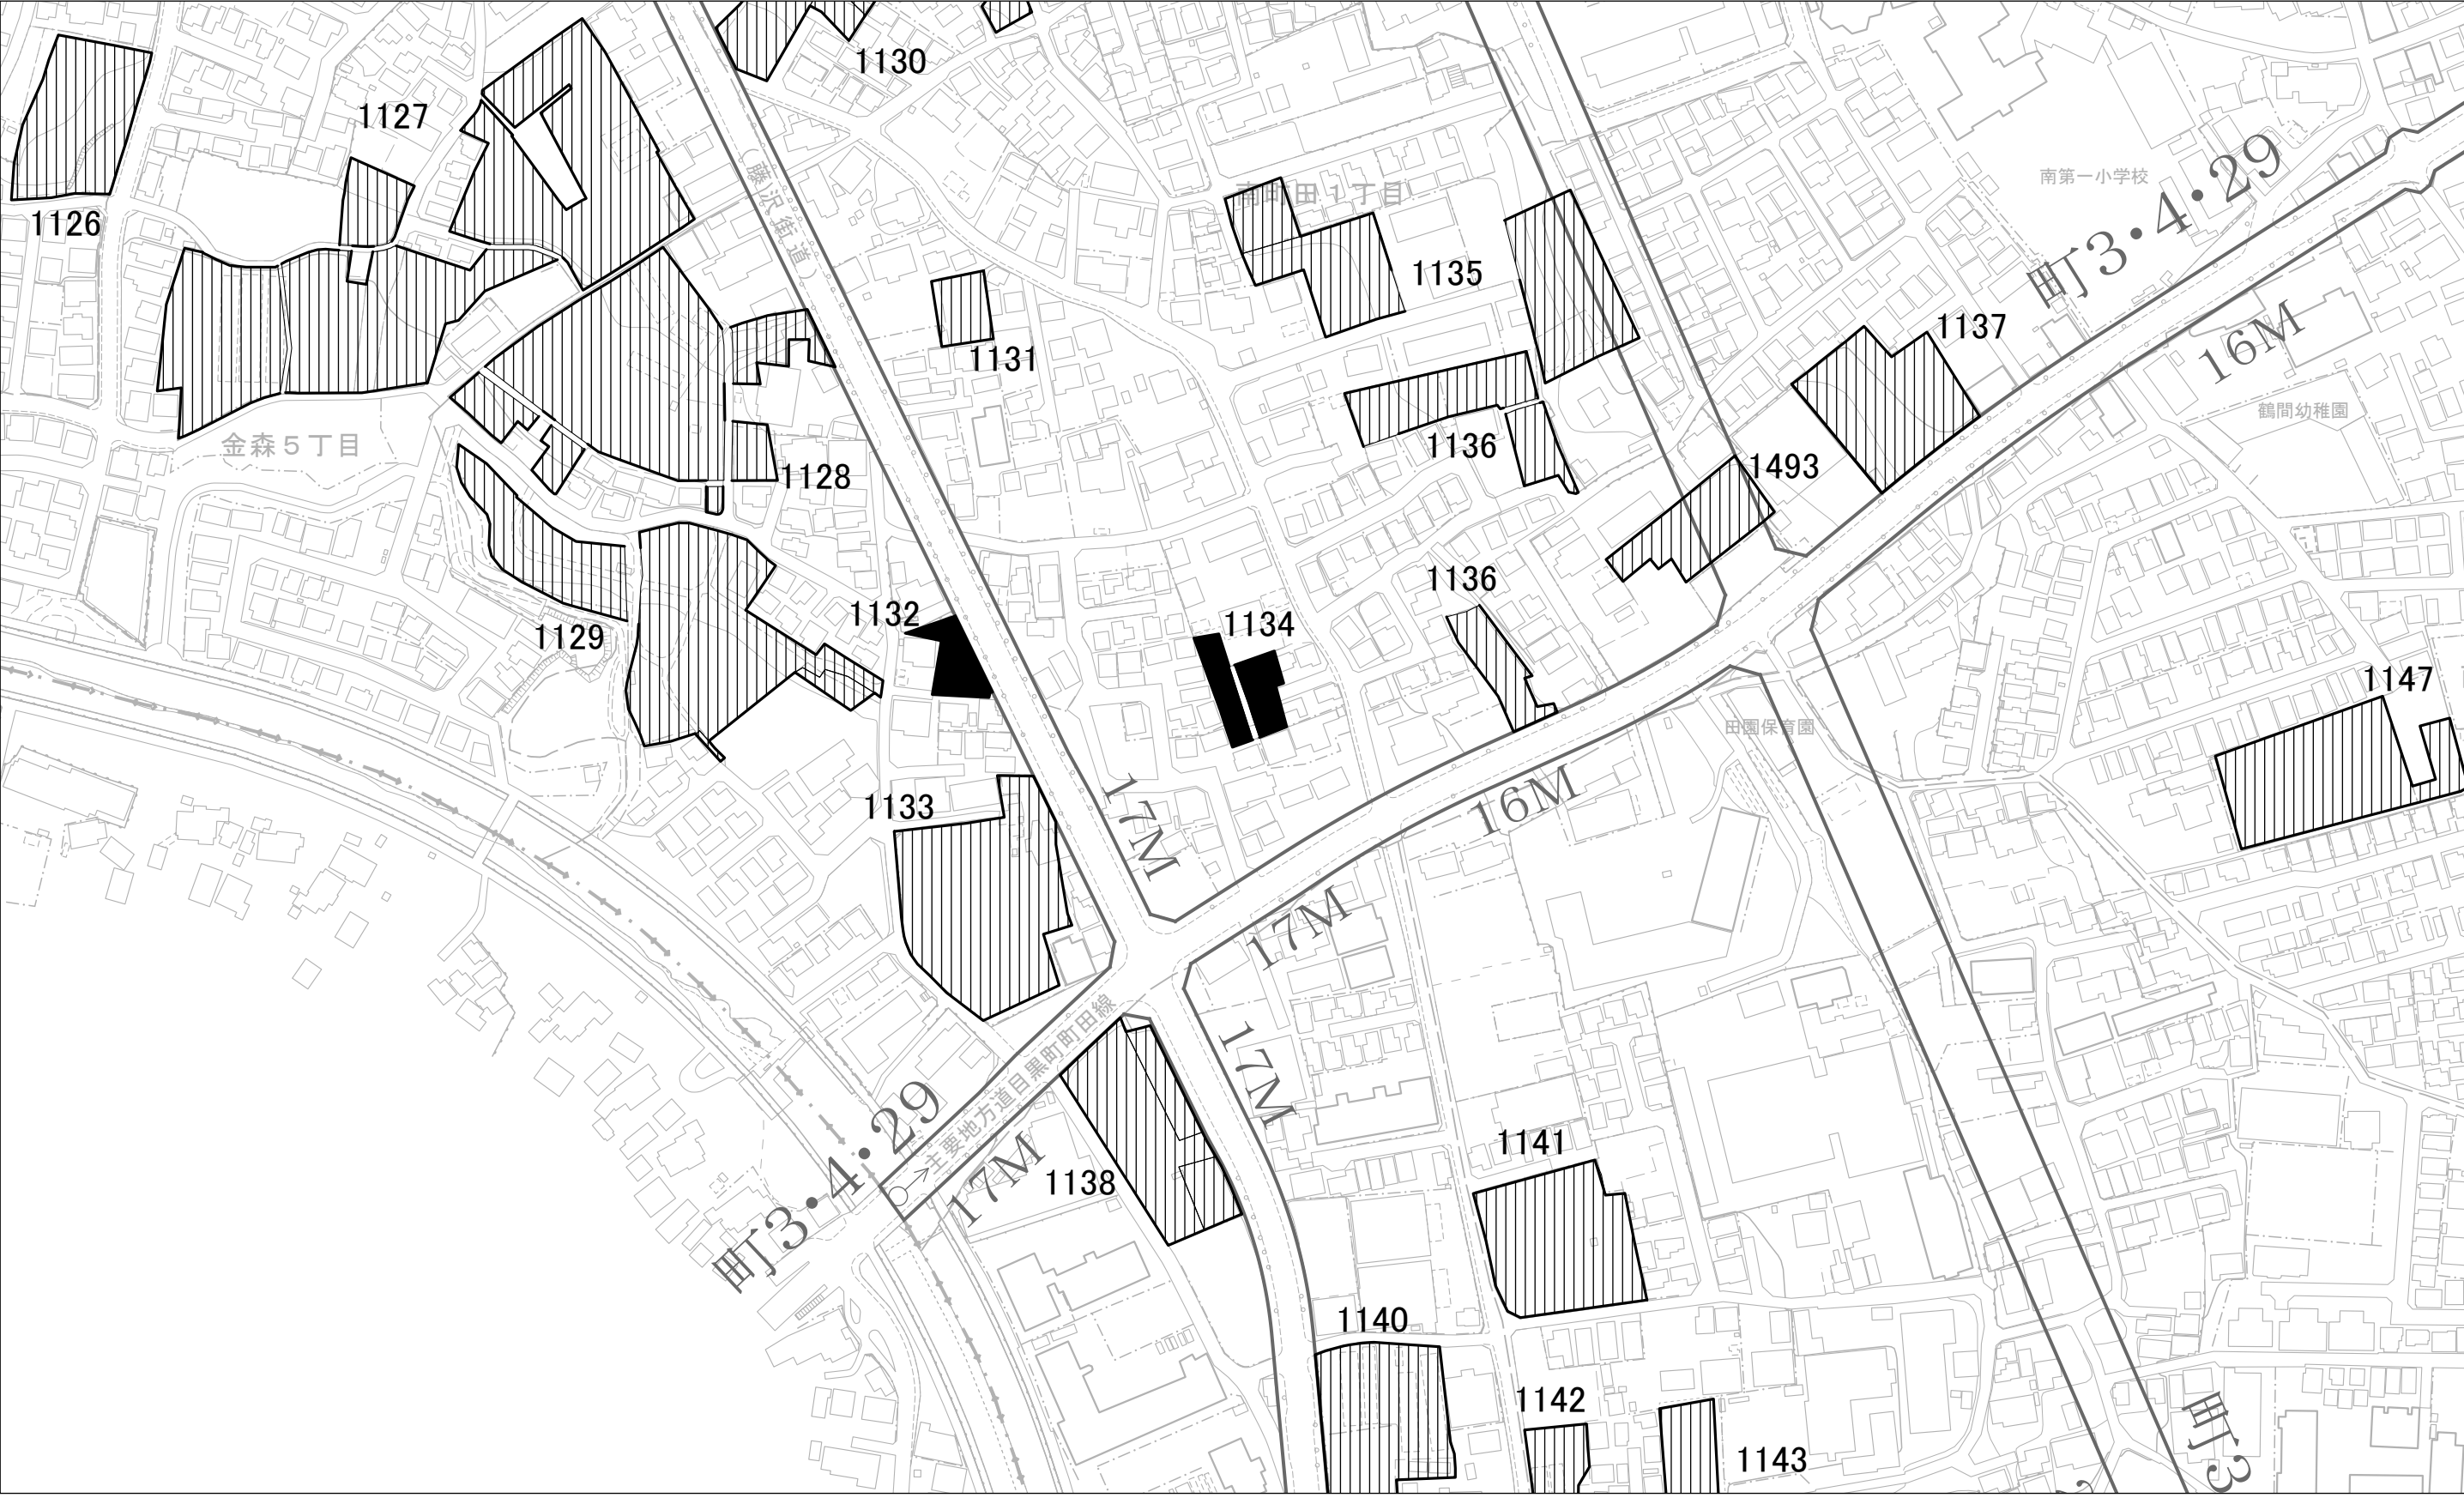

この地図は「2022 町田市共通地形図」を使用して作成したものです。



この地図は「H24 町田市都市計画道路線形指導座標」を使用して作成したものです。

町田都市計画生産緑地地区計画図（町田市決定）

令和8年1月1日告示

凡例

	既指定区域（旧法）
	既指定区域（新法）
	今回削除のみを行う区域
	今回追加のみを行う区域

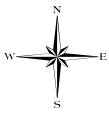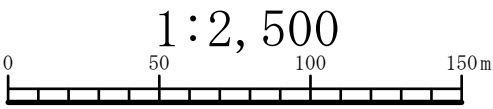

25 / 25



この地図は「2022 町田市共通地形図」を使用して作成したものです。

この地図は「H24 町田市都市計画道路線形指導座標」を使用して作成したものです。