
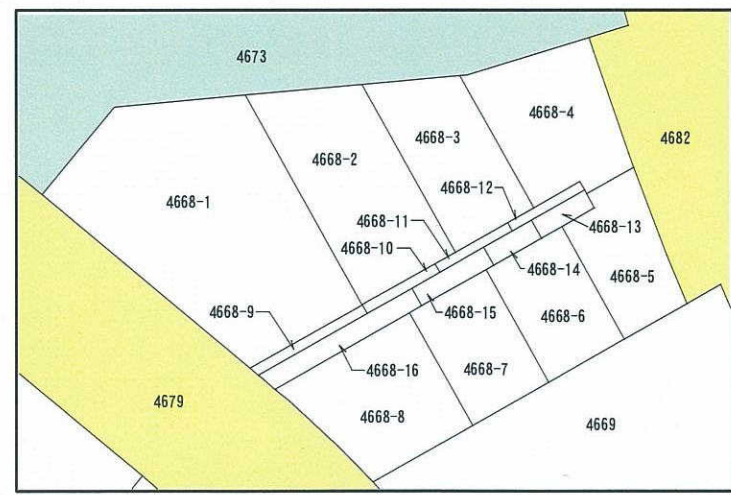
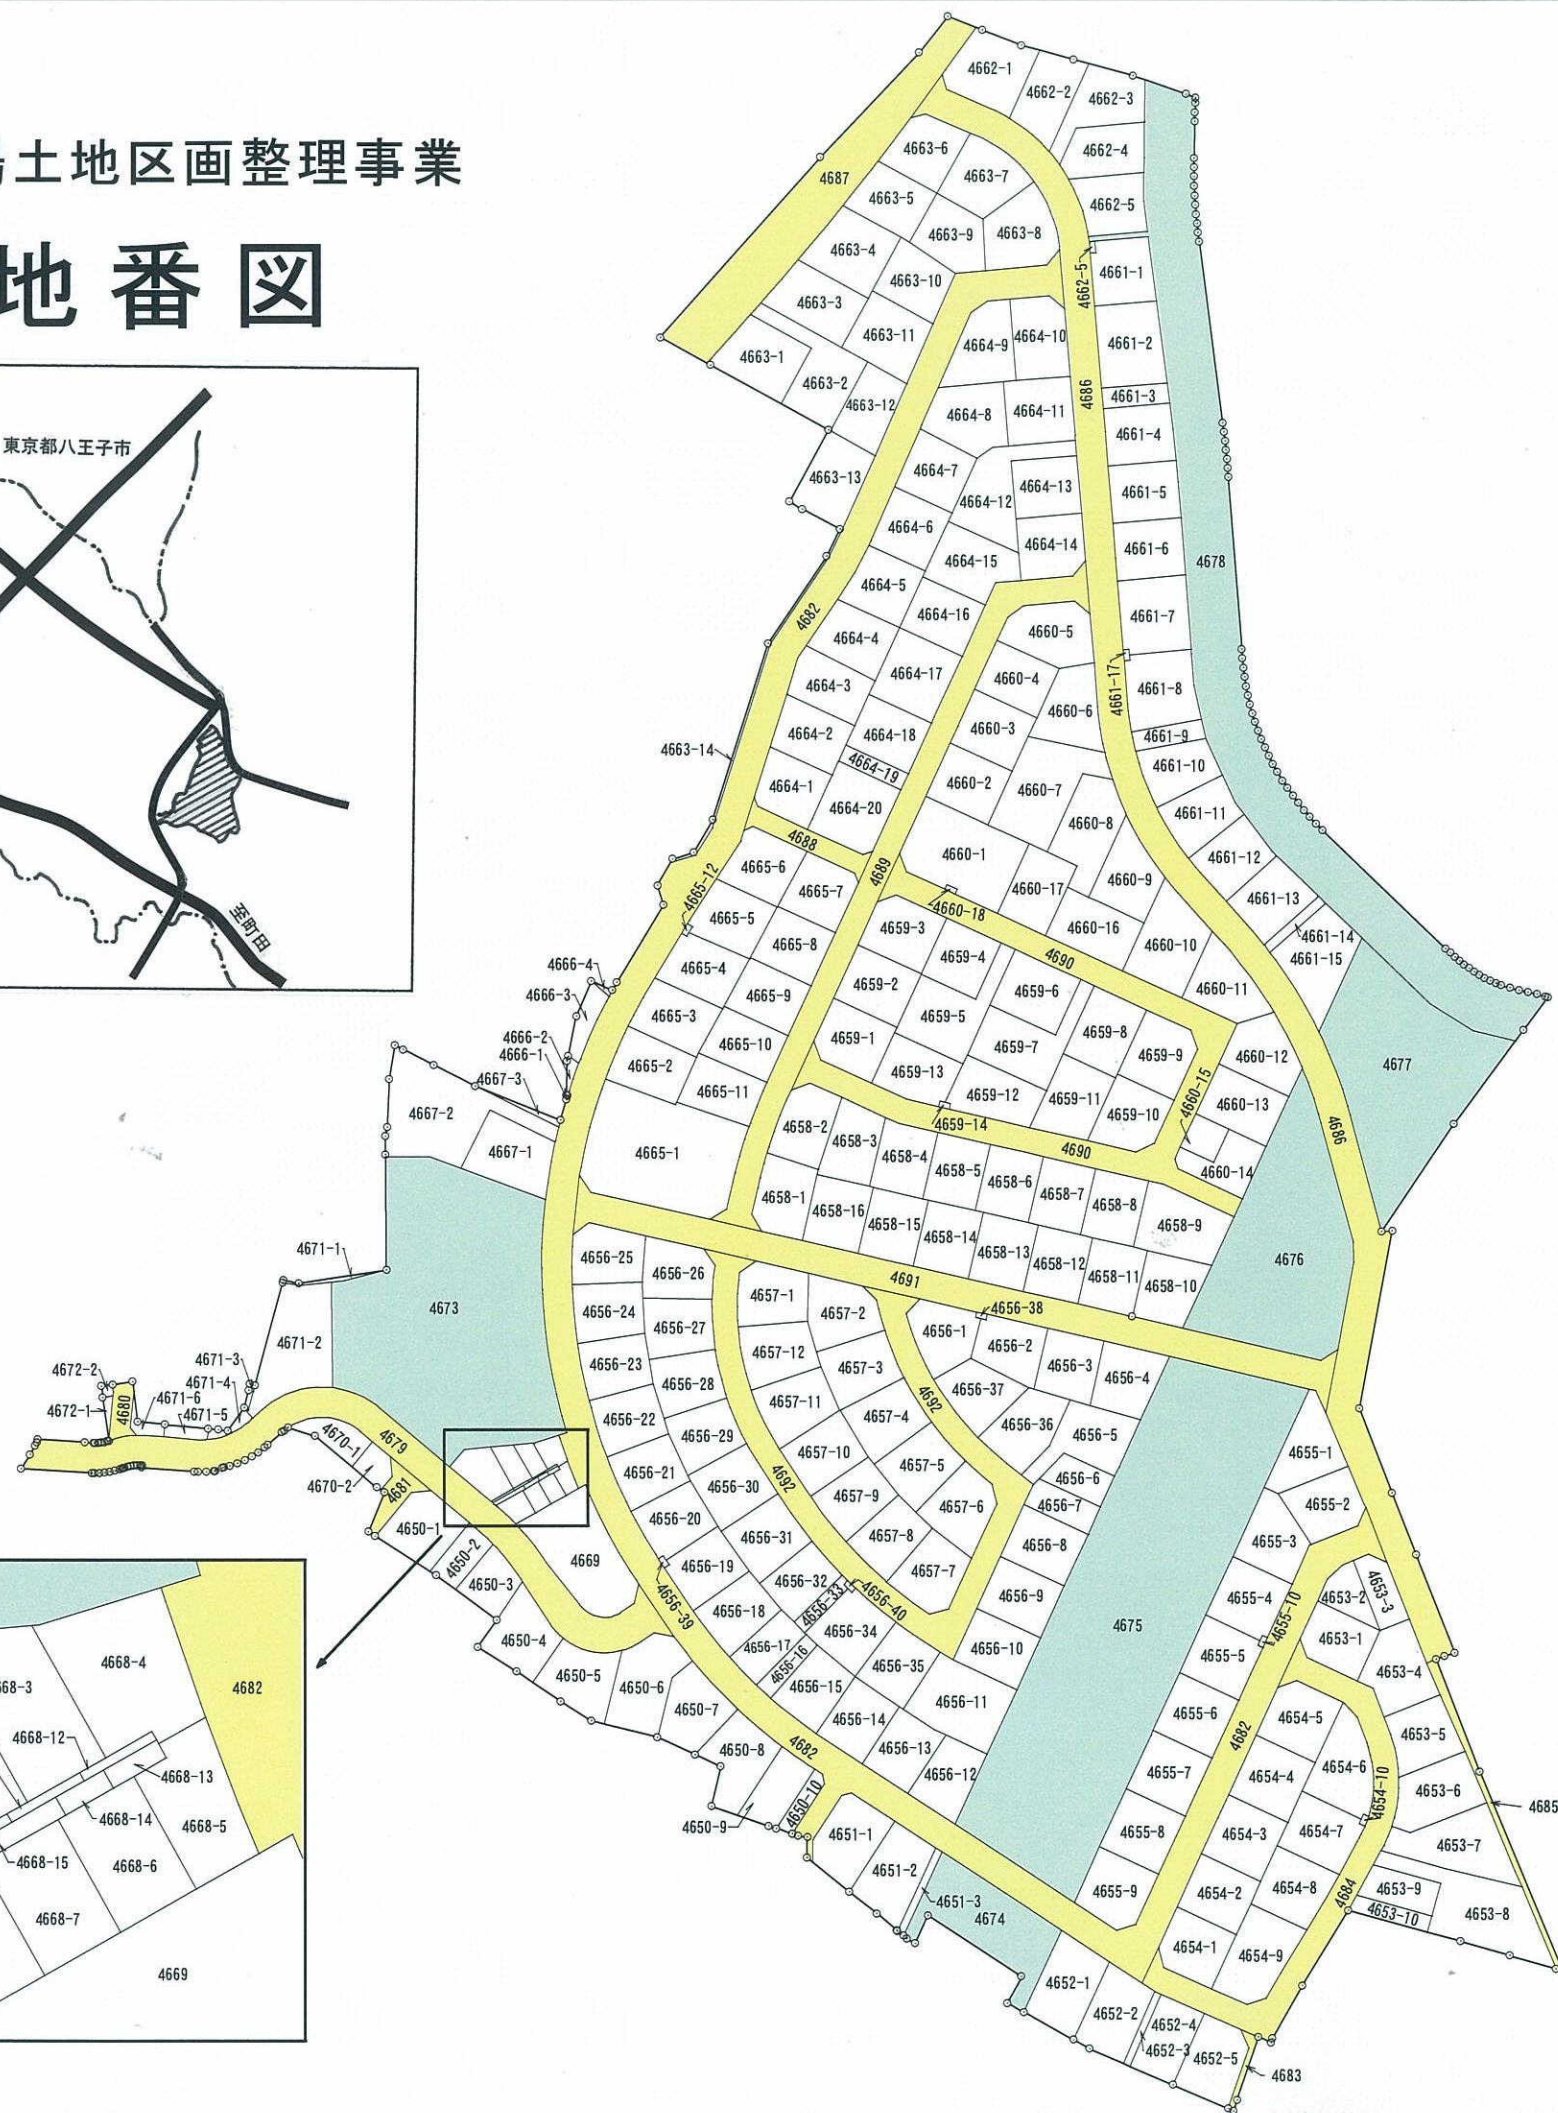


小山町馬場土地区画整理事業

新地番図

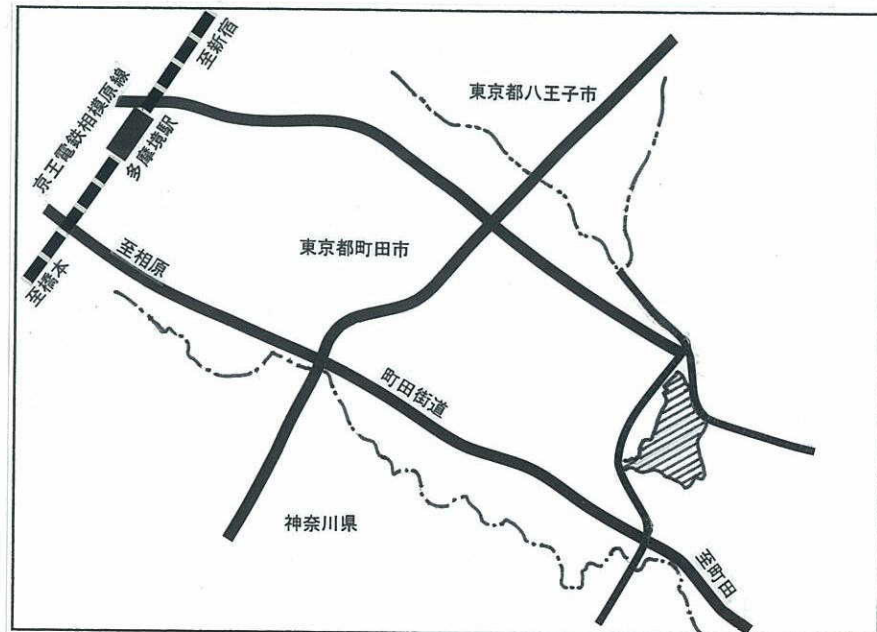

凡 例	
宅 地	
道 路	
公 園	
新地番	4650-1

平成17年9月10日施行