


**堺市民センター 3階**

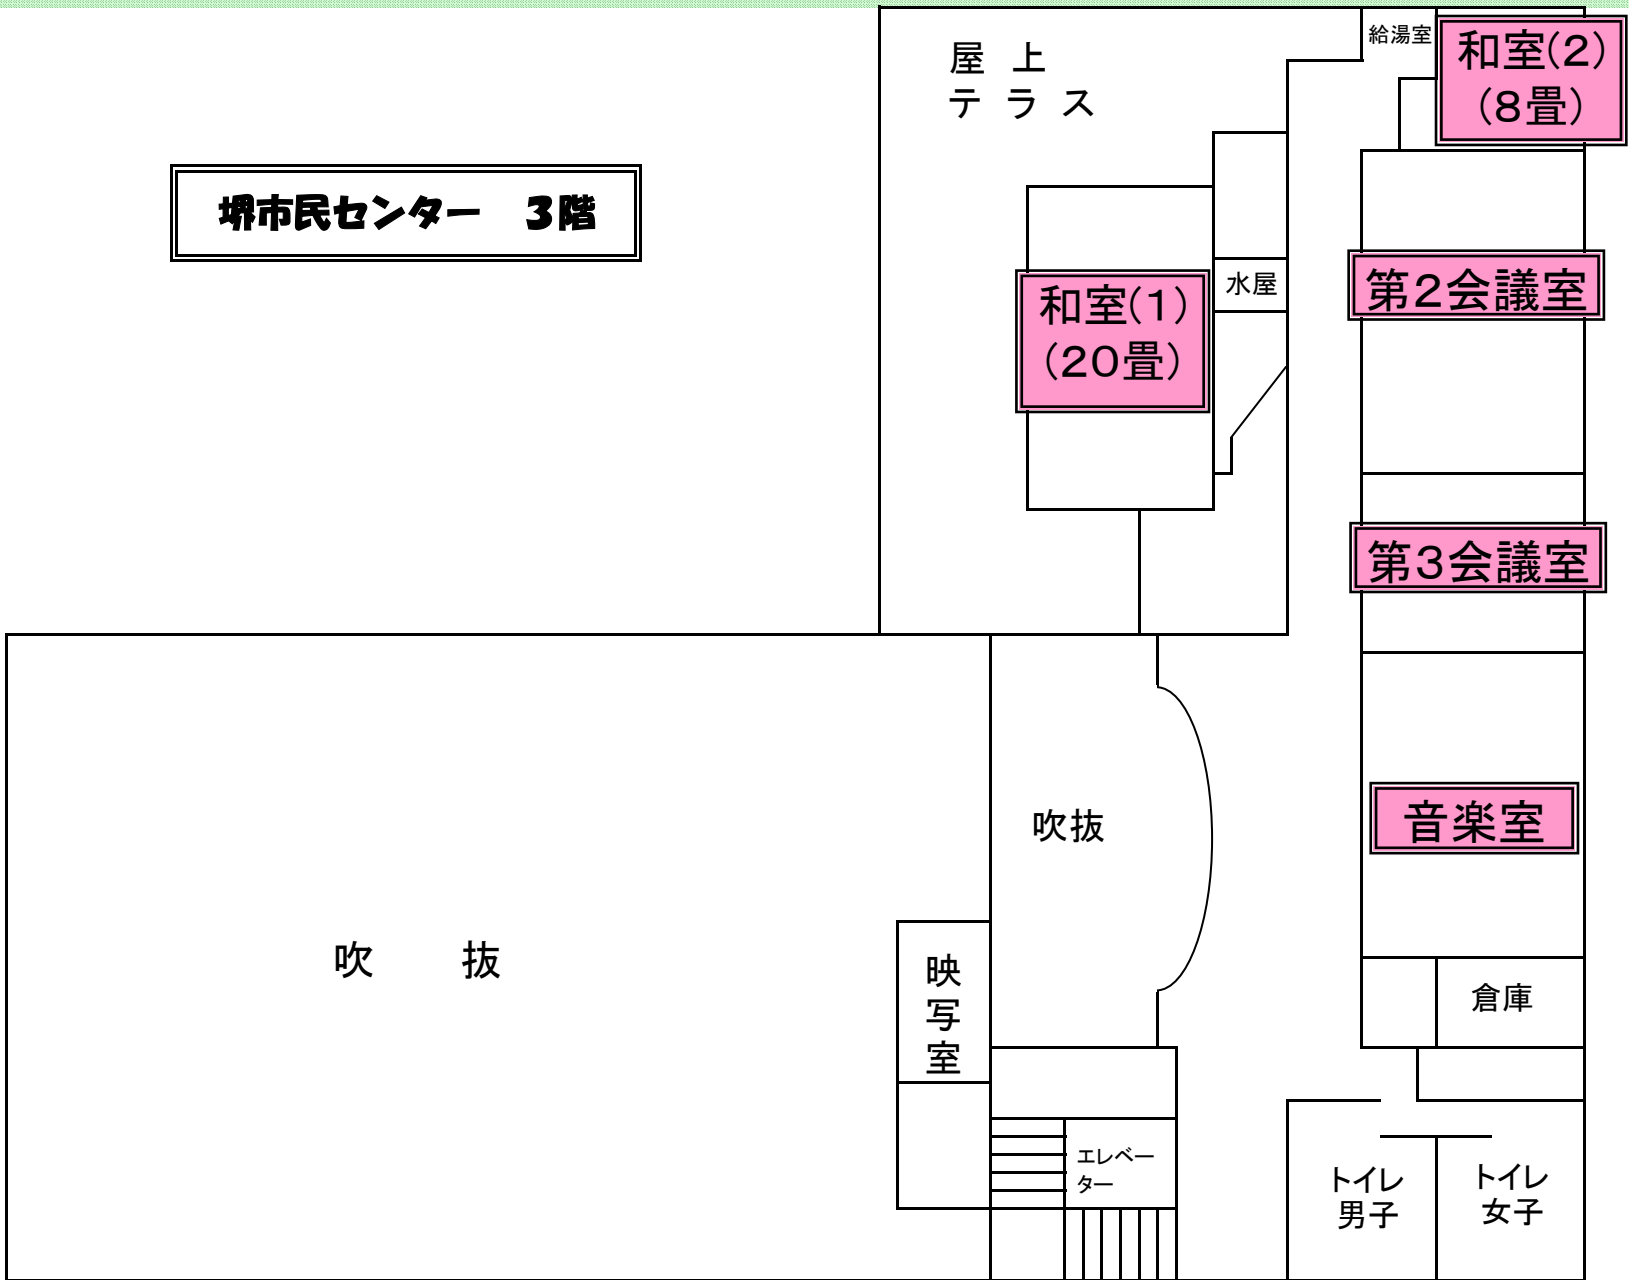

屋上  
テラス

給湯室

和室(2)  
(8畳)

和室(1)  
(20畳)

水屋

第2会議室

第3会議室

音楽室

倉庫

トイレ  
男子

トイレ  
女子

吹抜

吹抜

映写室

エレベーター