


● : 今回調査地点
 ○ : 調査提案地点

図-5.1 調査計画位置図
 S=1/500

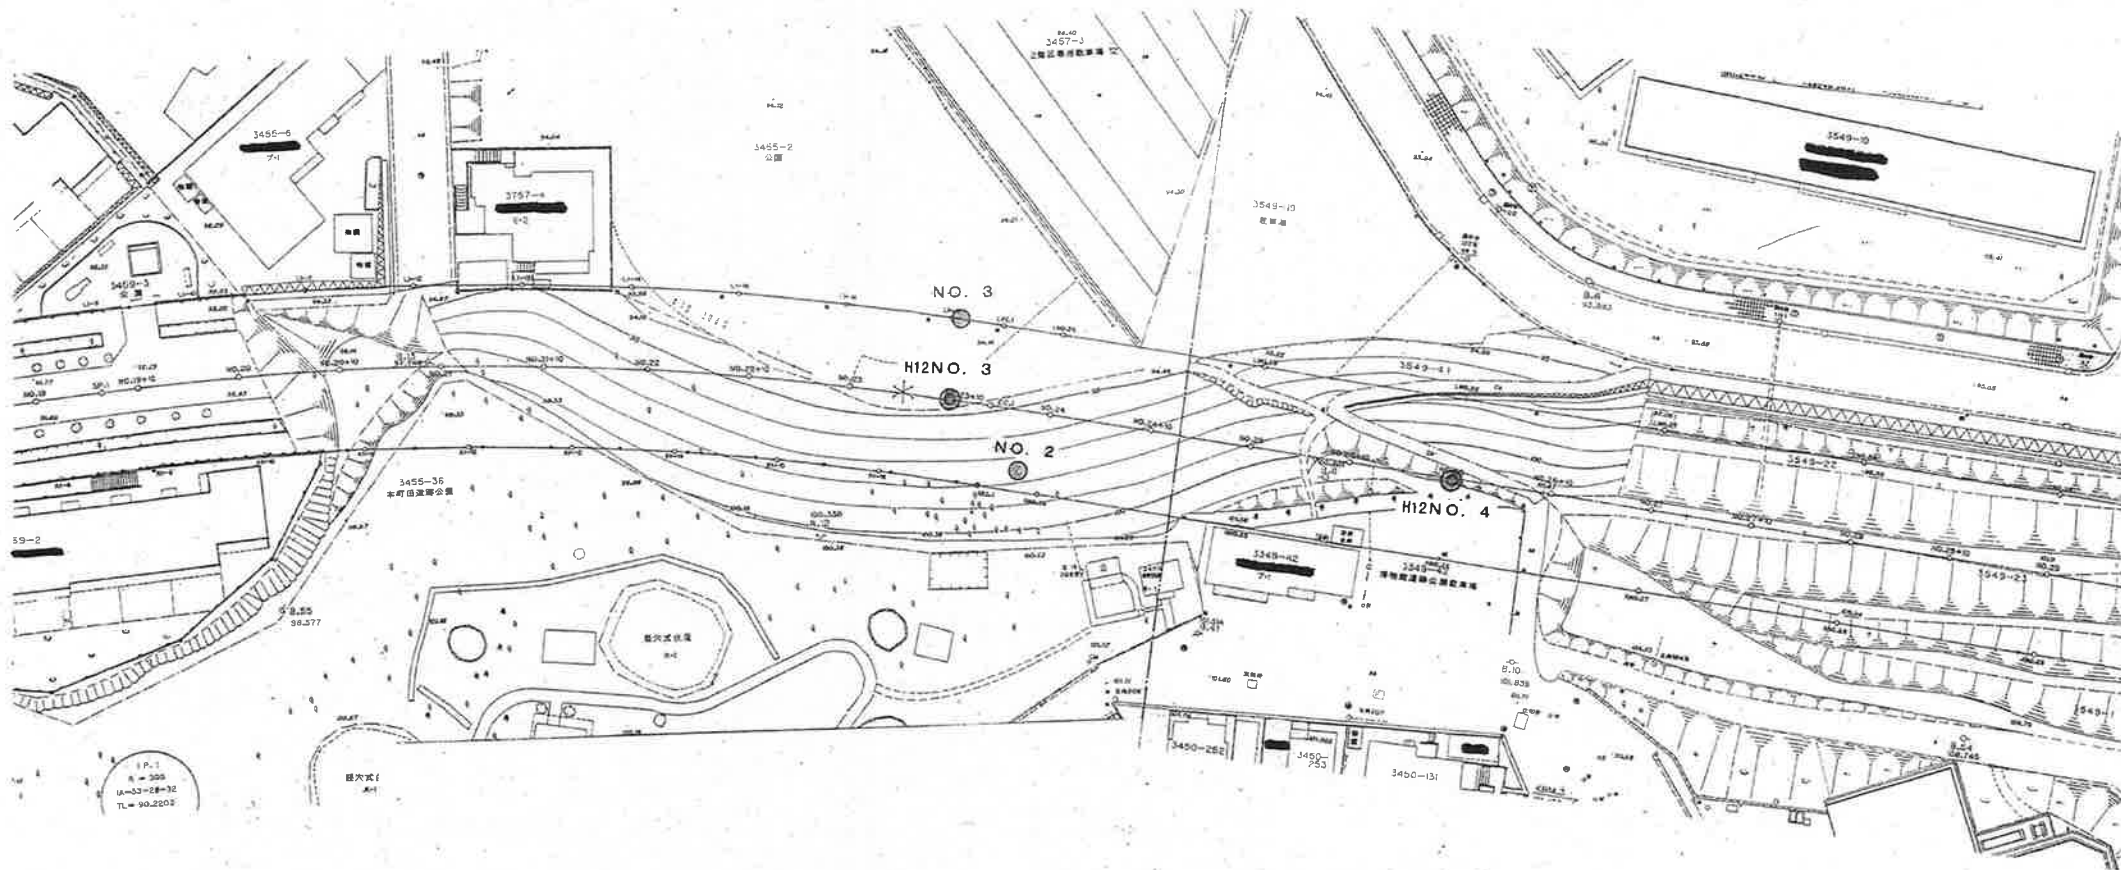

⊙ : 今回調査地点
 ● : 調査提案地点

図-5. 1 調査計画位置図
 S=1/500

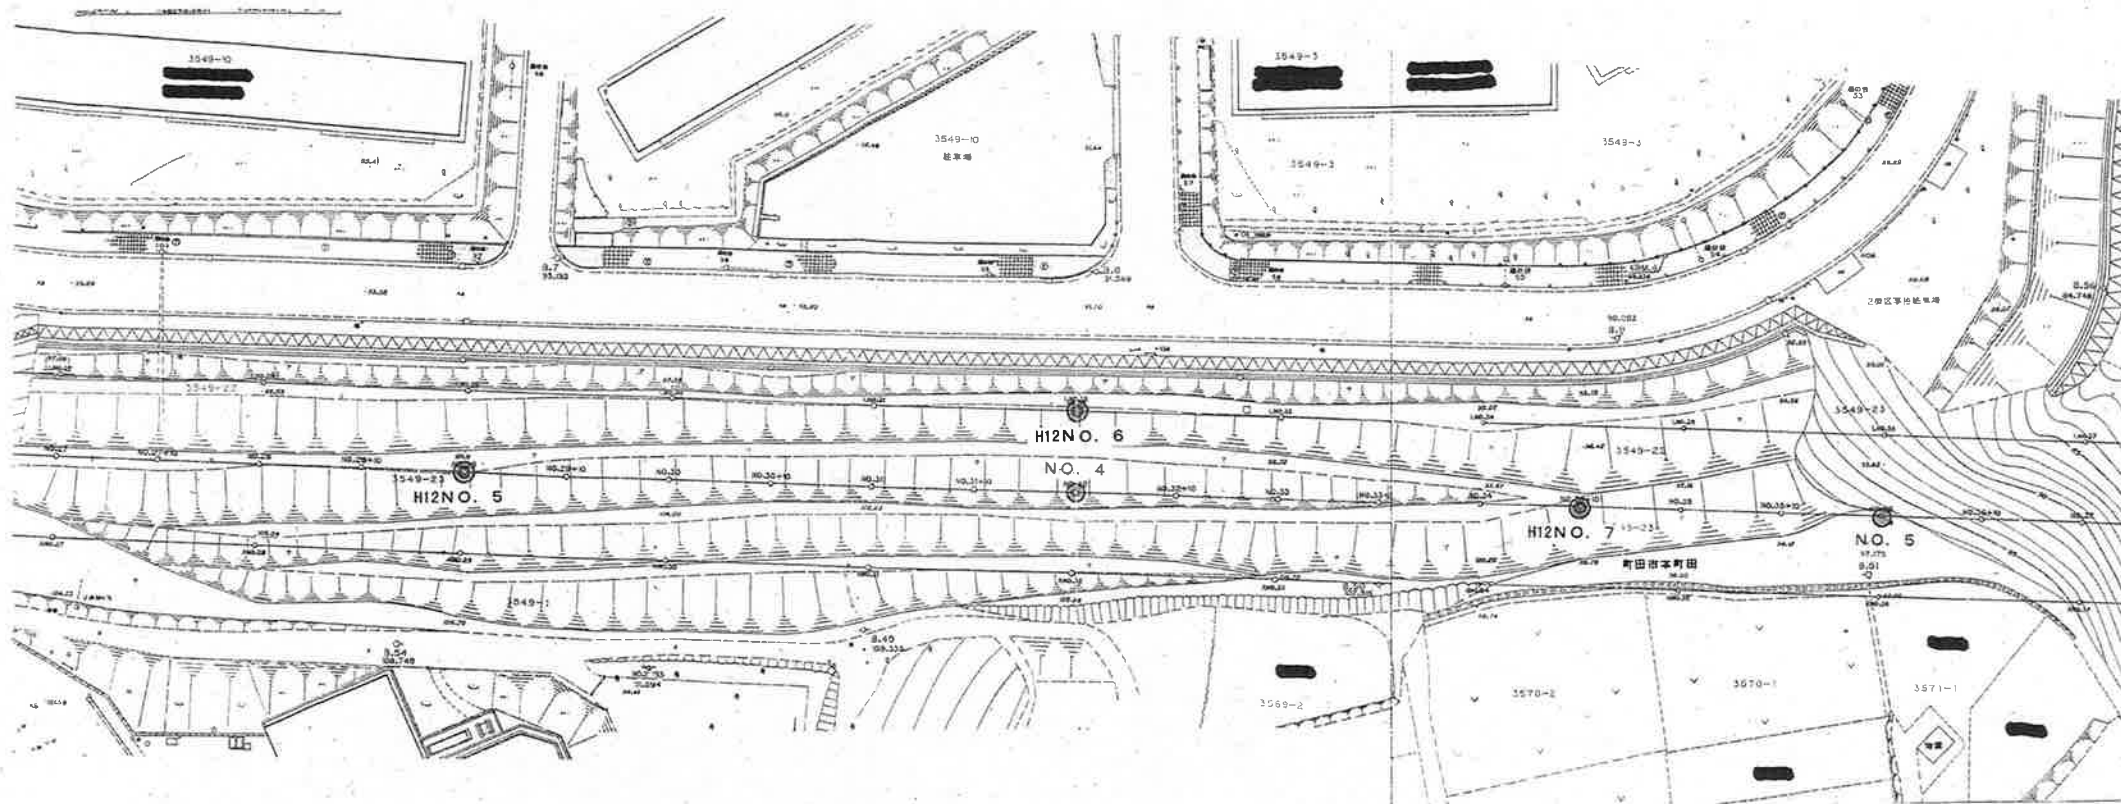


図-5. 1 調査計画位置図
S=1/500