

植 栽 一 覧 表 (中高木) 【既存】				
番号	樹 種	形状寸法 (m)		
		H (高さ)	C (幹廻り)	W (幅)
16	イチイ	3.20	0.33	2.10
17	イチイ	3.30	0.27	2.10
18	イチイ	3.60	0.36	2.60
19	イチイ	3.30	0.30	2.20
20	イチイ	3.60	0.32	2.80
21	イチイ	3.40	0.37	3.10
22	イチイ	3.20	0.44	2.90
23	イチイ	3.30	0.35	2.70
24	イチイ	3.00	0.30	2.20
25	イチイ	2.80	0.27	1.60
26	サクラ	7.20	1.65	9.50
27	サクラ	9.00	1.45	9.10
28	サクラ	6.80	0.95	7.80
29	サクラ	5.50	0.50	3.50
30	サクラ	6.40	0.79	6.60
31	サクラ	7.90	1.50	6.50
32	サクラ	6.30	0.60	4.50
33	サクラ	6.40	1.10	7.10
34	サクラ	7.30	1.44	10.00
35	サクラ	3.10	0.30	2.60
36	サクラ	6.70	0.84	5.20
37	サクラ	5.00	0.62	4.40
38	ツバキ	5.30	0.26	3.50
39	ツバキ	4.50	0.55	4.60
40	ツバキ	4.20	0.15	1.70


植 栽 一 覧 表 (中高木) 【既存】				
番号	樹 種	形状寸法 (m)		
		H (高さ)	C (幹廻り)	W (幅)
41	ツバキ	4.60	0.25	3.40
42	サクラ	4.00	0.58	5.30
43	モミジ	9.20	1.14	5.40
44	ツバキ	4.20	0.22	3.90
45	ツバキ	4.40	0.23	3.80
46	ツバキ	4.50	0.27	1.70
47	ツバキ	4.60	0.34	2.90
48	ツバキ	4.80	0.37	2.50
49	ツバキ	4.50	0.24	2.30
50	サクラ	4.70	0.55	4.50
51	サクラ	4.80	0.51	4.40
52	クスノキ	7.30	0.88	6.80
53	シラカシ	4.30	0.41	3.70
54	サクラ	4.00	0.43	4.40
55	サクラ	3.20	0.22	2.90
56	サクラ	4.00	0.28	3.10
57	サクラ	3.80	0.26	3.30
58	モミジ	5.60	0.33	4.70
59	サクラ	5.80	0.65	5.50
60	モミジ	9.70	0.72	4.60
61	モミジ	9.40	0.44	5.60
62	モミジ	8.30	0.49	3.50
63	モミジ	9.60	0.48	3.50
64	サクラ	5.20	0.66	5.20
65	シラカシ	3.90	0.22	2.90
66	シラカシ	3.80	0.22	3.20
67	シラカシ	4.00	0.28	2.90
68	サクラ	6.60	0.80	5.90
69	サクラ	5.50	0.47	4.70
70	サクラ	7.30	1.10	8.40
71	サクラ	8.20	1.06	5.40
72	サクラ	10.00	1.30	8.30
73	サンシュユ	4.30	0.18	6.10
74	サクラ	6.30	0.54	6.20
75	サンシュユ	4.80	0.28	4.30
76	サクラ	10.00	0.85	3.90
77	サンシュユ	5.60	0.32	6.60
78	サクラ	9.00	0.94	4.70
79	ツバキ	3.70	0.22	2.10
80	ヒュウガミズキ	5.00	0.49	4.00

植 栽 一 覧 表 (中高木) 【既存】				
番号	樹 種	形状寸法 (m)		
		H (高さ)	C (幹廻り)	W (幅)
81	ヒュウガミズキ	4.80	1.00	5.00
82	ヒュウガミズキ	4.60	0.14	3.10
83	ヒュウガミズキ	4.60	0.16	2.60
84	ヒュウガミズキ	3.10	0.10	2.40
85	ヒュウガミズキ	5.00	0.32	2.80
86	ヒュウガミズキ	5.30	0.28	3.30
87	ヒュウガミズキ	4.70	0.10	2.20
88	ヒュウガミズキ	5.10	0.63	3.00
89	サクラ	4.30	0.28	5.30
90	サクラ	3.30	0.38	2.70
91	サクラ	3.70	0.33	3.10
92	サクラ	3.60	0.26	2.70
93	サクラ	3.70	0.25	3.60
94	サクラ	3.20	0.30	3.20
95	サクラ	4.20	0.30	3.70
96	サンシュユ	4.20	0.17	3.00
97	サクラ	4.30	0.23	3.50
98	サクラ	3.40	0.28	4.00
99	サクラ	3.90	0.25	2.70
100	サクラ	5.80	0.60	3.80
101	サクラ	5.10	0.84	6.70
102	コブシ	8.70	0.75	6.30
103	サンシュユ	5.20	0.36	5.20
104	サクラ	7.60	0.72	3.60
105	サンシュユ	4.80	0.28	5.10
106	ツバキ	3.50	0.16	1.90
107	コブシ	8.00	0.57	5.50
108	サンシュユ	5.60	0.27	6.00
109	サンシュユ	5.70	0.27	3.80
110	サクラ	9.30	1.44	7.90
111	サンシュユ	6.20	0.53	8.30
112	スギ	7.70	0.54	3.90
113	エゴノキ	5.60	0.34	4.70
114	ヒュウガミズキ	7.30	0.39	4.90
115	ヒュウガミズキ	7.30	1.19	5.10
116	エゴノキ	7.40	0.38	4.10
117	サクラ	9.30	1.48	6.00
118	サクラ	10.10	1.65	8.50
119	スギ	19.00	1.06	5.10
120	スギ	18.00	0.90	4.50

植 栽 一 覧 表 (中高木) 【既存】				
番号	樹 種	形状寸法 (m)		
		H (高さ)	C (幹廻り)	W (幅)
121	スギ	19.00	1.10	4.40
122	スギ	20.00	1.20	7.40
123	スギ	19.00	0.58	2.80
124	スギ	20.00	1.25	5.90
125	スギ	21.00	1.10	4.50
126	スギ	21.00	1.04	5.00
127	スギ	21.00	1.06	6.00
128	スギ	21.00	0.68	3.00
129	スギ	18.00	0.53	3.00
130	スギ	22.00	1.53	7.40
131	スギ	22.00	1.47	6.90
132	コブシ	9.00	0.82	6.70
133	ツバキ	5.50	0.56	5.70
134	エヌシデ	7.70	0.65	7.50
135	エノキ	4.60	0.43	5.00
136	シラカシ	13.00	3.69	14.30
137	ミズキ	8.10	1.08	10.30
138	ツバキ	3.90	0.25	4.00
139	ツバキ	3.30	0.20	2.20
140	スギ	6.30	0.40	3.20
141	コブシ	4.40	0.41	3.80
142	スギ	21.00	0.83	4.70
143	スギ	21.00	1.31	6.60
144	スギ	21.00	0.97	7.40
145	スギ	19.00	1.01	4.00
146	スギ	19.00	0.91	4.50
147	スギ	19.00	0.88	3.50
148	スギ	19.00	1.10	4.10
149	スギ	19.00	1.08	6.20
150	ヒュウガミズキ	7.30	0.53	4.70
151	ヒュウガミズキ	4.60	0.60	4.40
152	ヒュウガミズキ	6.10	0.18	3.90
153	ヒュウガミズキ	7.20	0.34	6.30

植 栽 一 覧 表 (中高木) 【既存】				
番号	樹 種	形状寸法 (m)		
		H (高さ)	C (幹廻り)	W (幅)
160	シラカシ (65本)	3.00		
161	ハナミズキ (3本)	3.00		
162	シャラ (2本)	3.00		
163	ケヤキ (2本)	3.00		
164	モミジ (1本)	3.00		
165	ハナミズキ (1本)	3.00		
166	ハナミズキ (3本)	3.00		
167	ヤマザクラ (1本)	3.00		
168	イチイ (1本)	5.00	0.40	3.50
169	モミジ (1本)	3.00		
170	モミジ (1本)	3.00		
171	モミジ (1本)	3.00		
172	イチイ (6本)	4.00	0.35	3.00
1	キンモクセイ (11本)	1.50		
2	キンモクセイ (106本)	1.80		
3	ツバキ (6本)	2.00		
4	レンギョウ (10株)			
5	オオムササギ (17株)			
6	ササツツジ (57株)			
7	ツバキ (11株)			
8	ヒイラギ (20株)			

記号	樹木名称	形状寸法			数量	単位	備考
		H	C	W			
3	サツキ	0.4	0.5		1,276	株	範囲 【既存】
3	ヒラドツツジ	0.5	0.5		245	株	範囲 【既存】
16	ボックスウッド	0.5	0.2		210	株	範囲 【既存】
あ	アセビ	0.3	0.2		200	株	範囲 【既存】
か	カンツバキ	0.3	0.3		510	株	範囲 【既存】
ゆ	ユキヤナギ	0.5	0.3		400	株	範囲 【既存】
れ	レンギョウ	0.5	0.3		1,100	株	範囲 【既存】
3	ウメモドキ	0.6	0.3		285	株	範囲 【既存】
に	ニシギ	0.5	0.3		155	株	範囲 【既存】
	小計				4,381	株	
	コウライシバ				48.3	m2	【既存】
	フッキソウ				15.0	m2	25株/m2 【既存】
	アルメリア				17.0	m2	25pot (径9mm) / m2 【新規植栽部分】
	小計				91.8	m2	

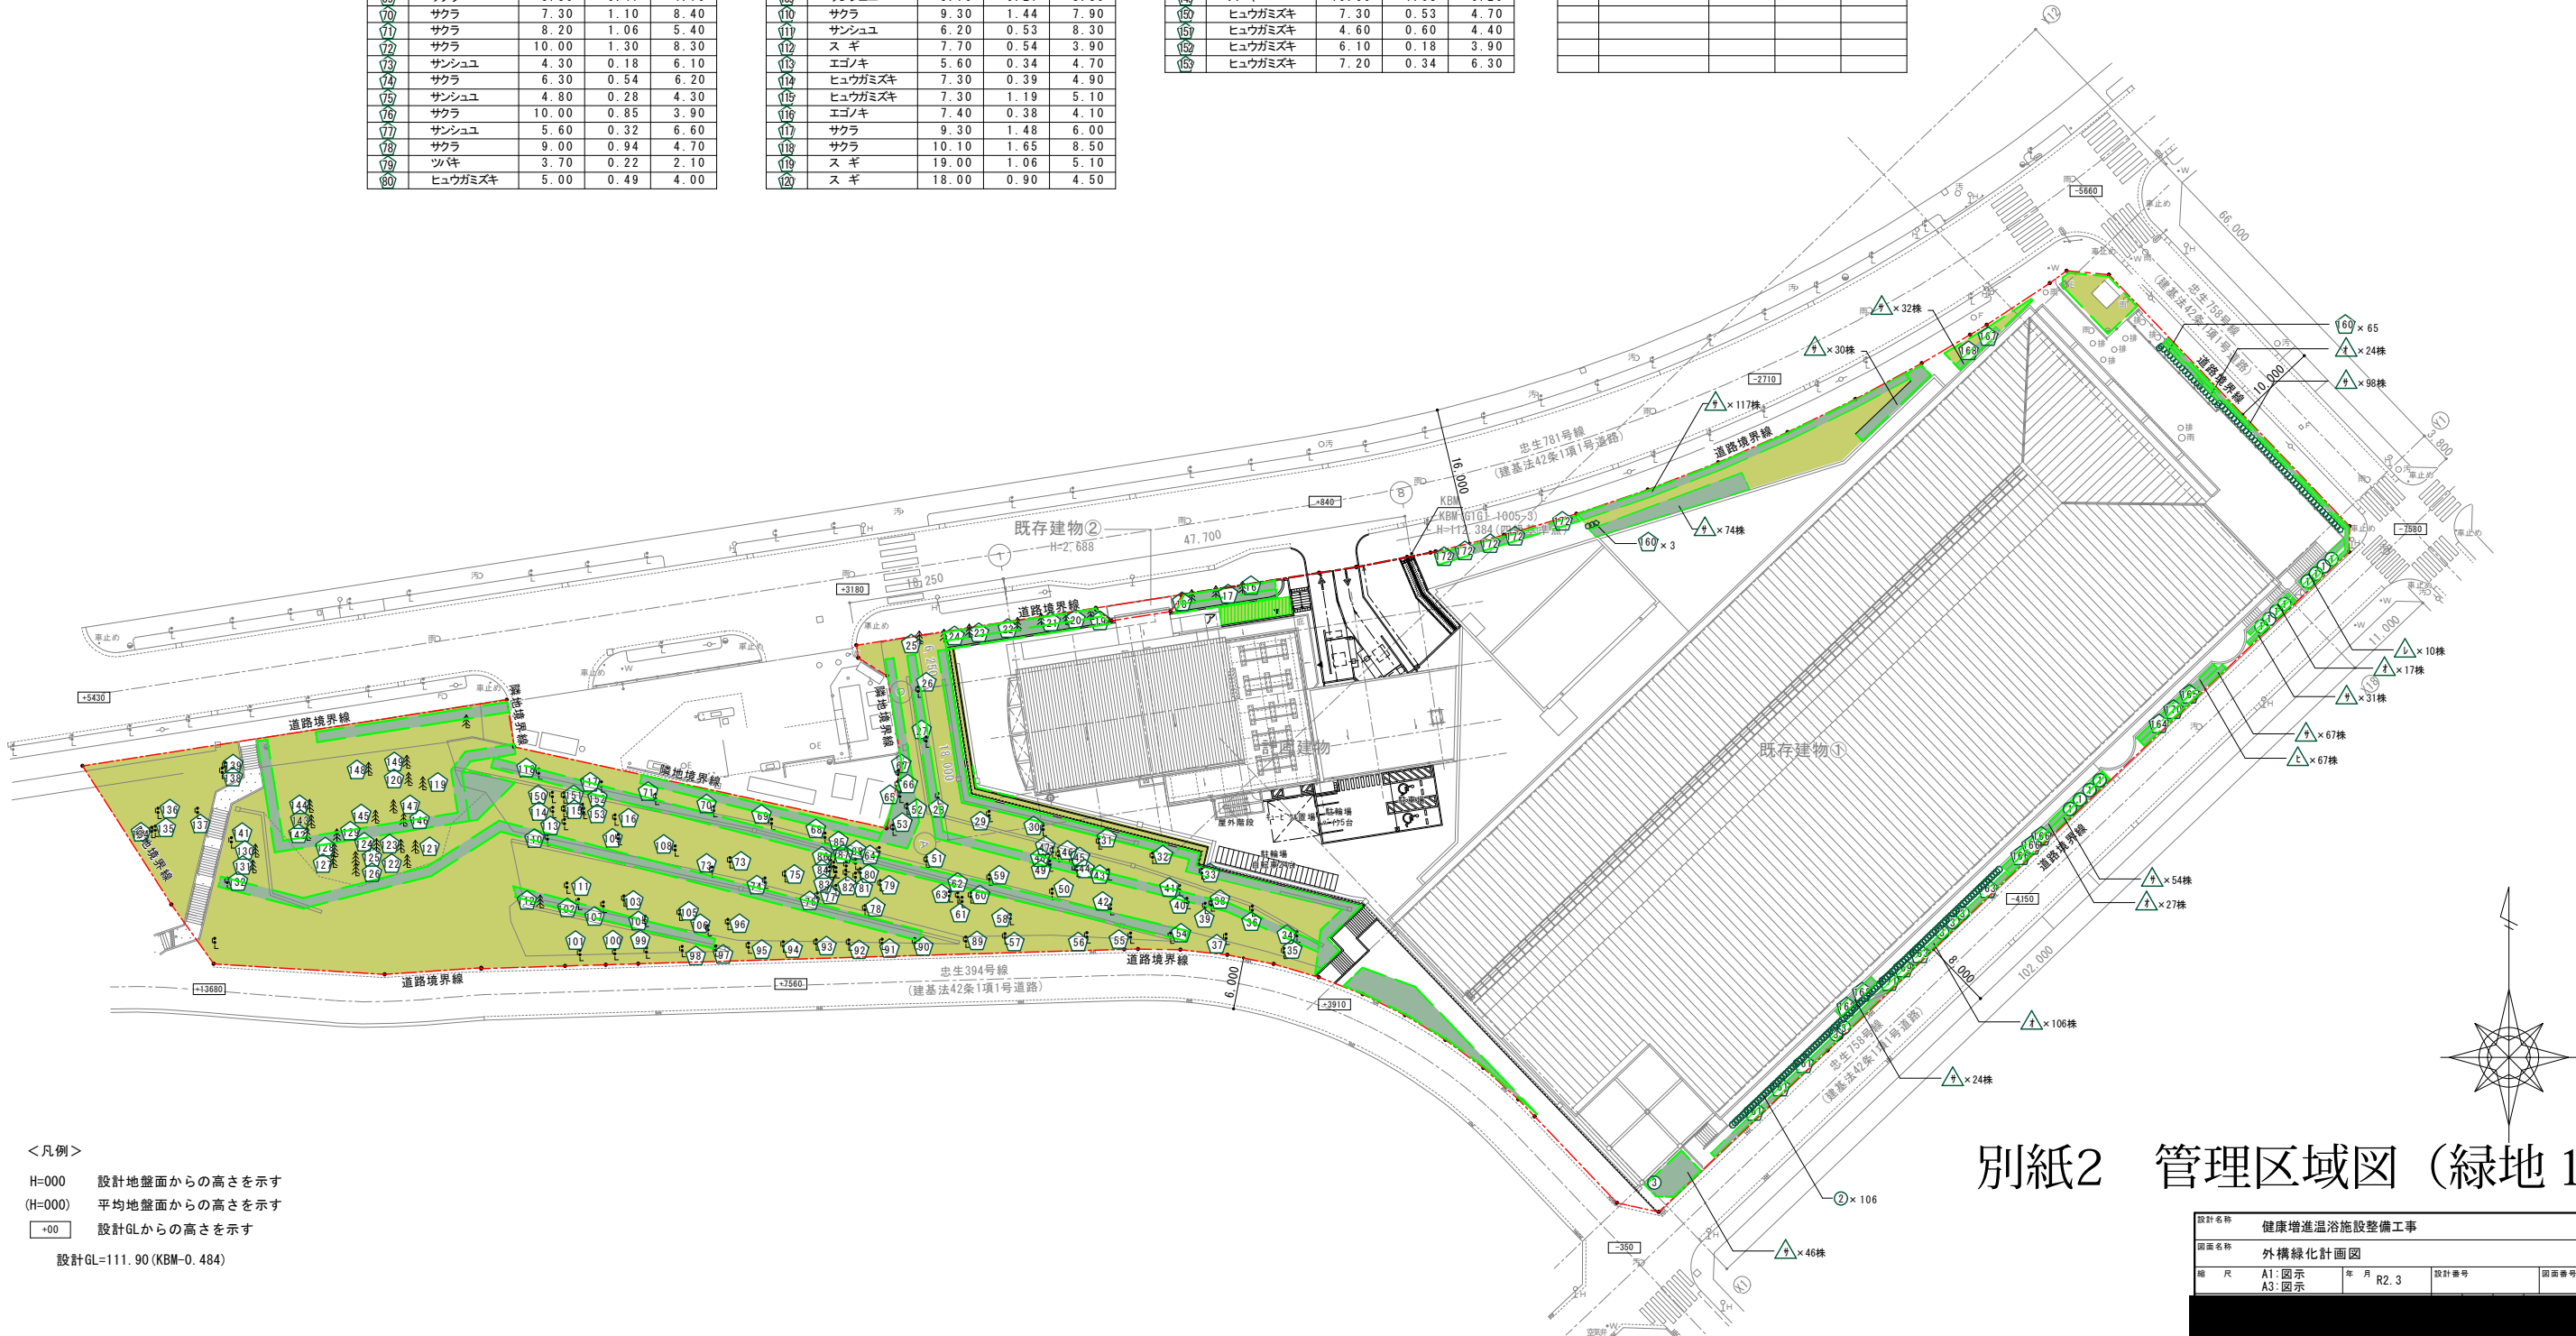

別紙2 管理区域図 (緑地 1)

設計名称	健康増進温浴施設整備工事		
図面名称	外構緑化計画図		
縮 尺	A1: 図示 A3: 図示	年 月 R2.3	設計番号
図面番号	A-065		