01	全体１階平面図(参考図)	A1:1/200 A3:1/400

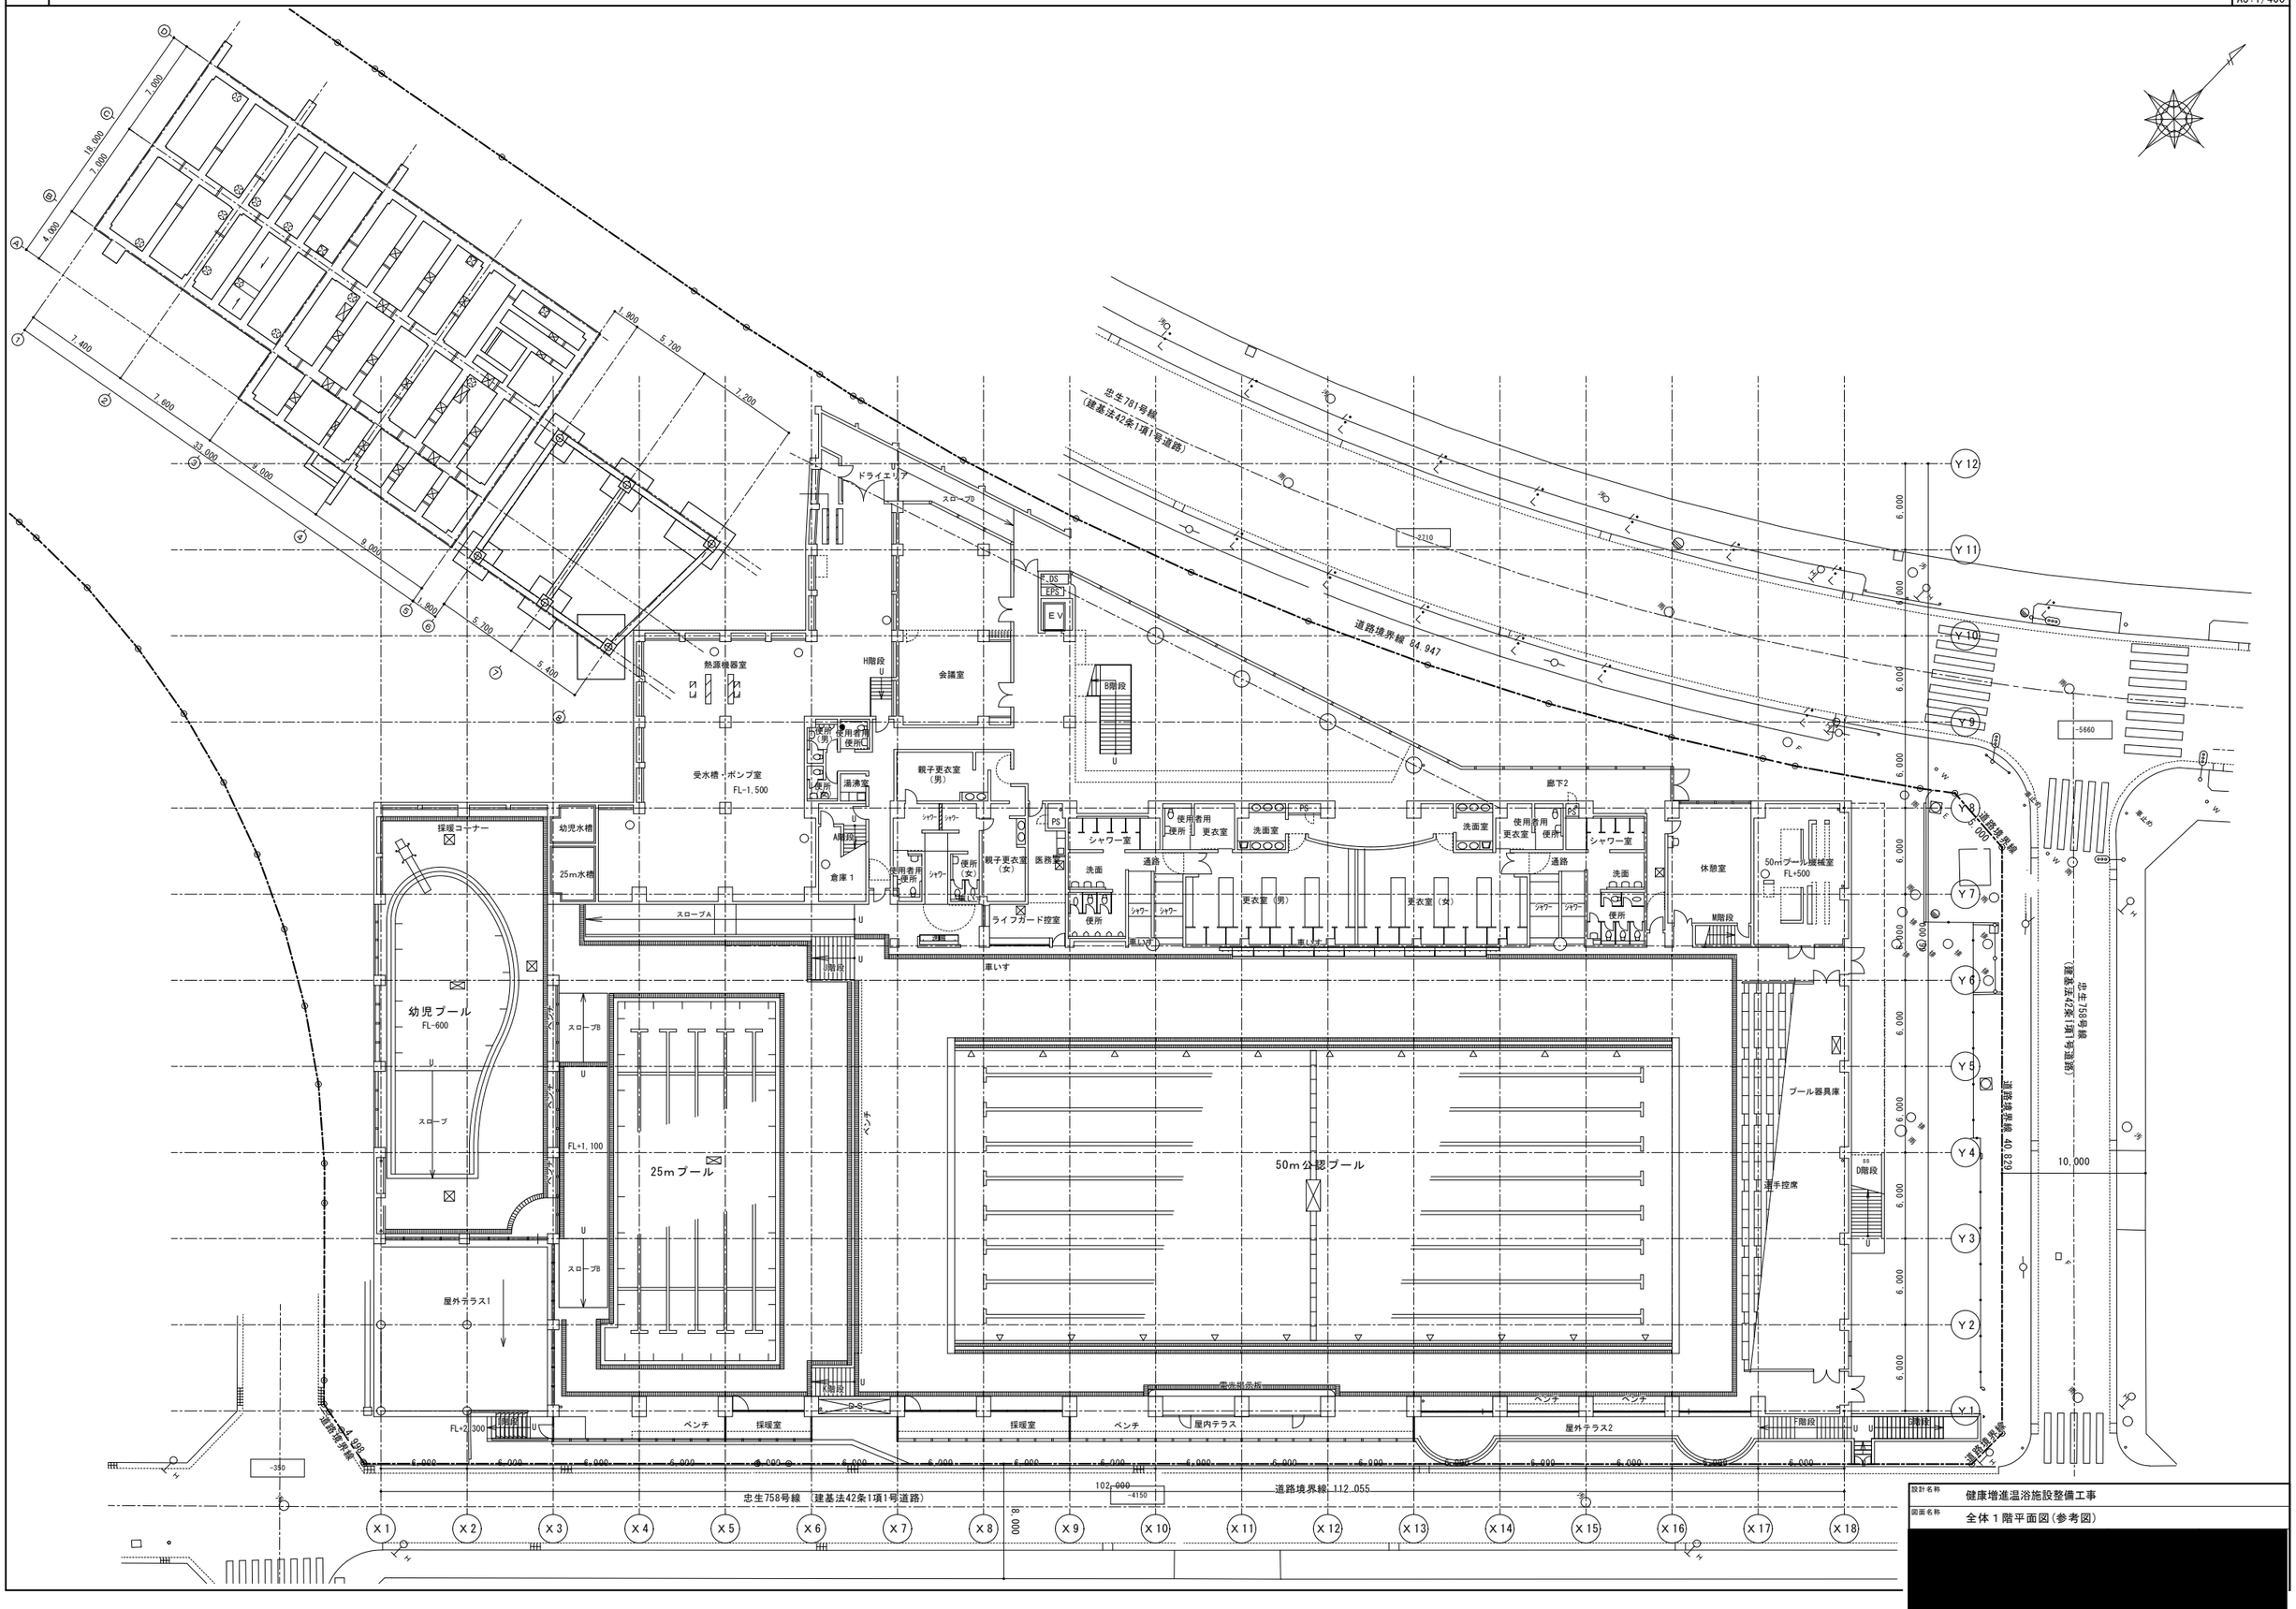

設計名称	健康増進温浴施設整備工事
図面名称	全体１階平面図(参考図)