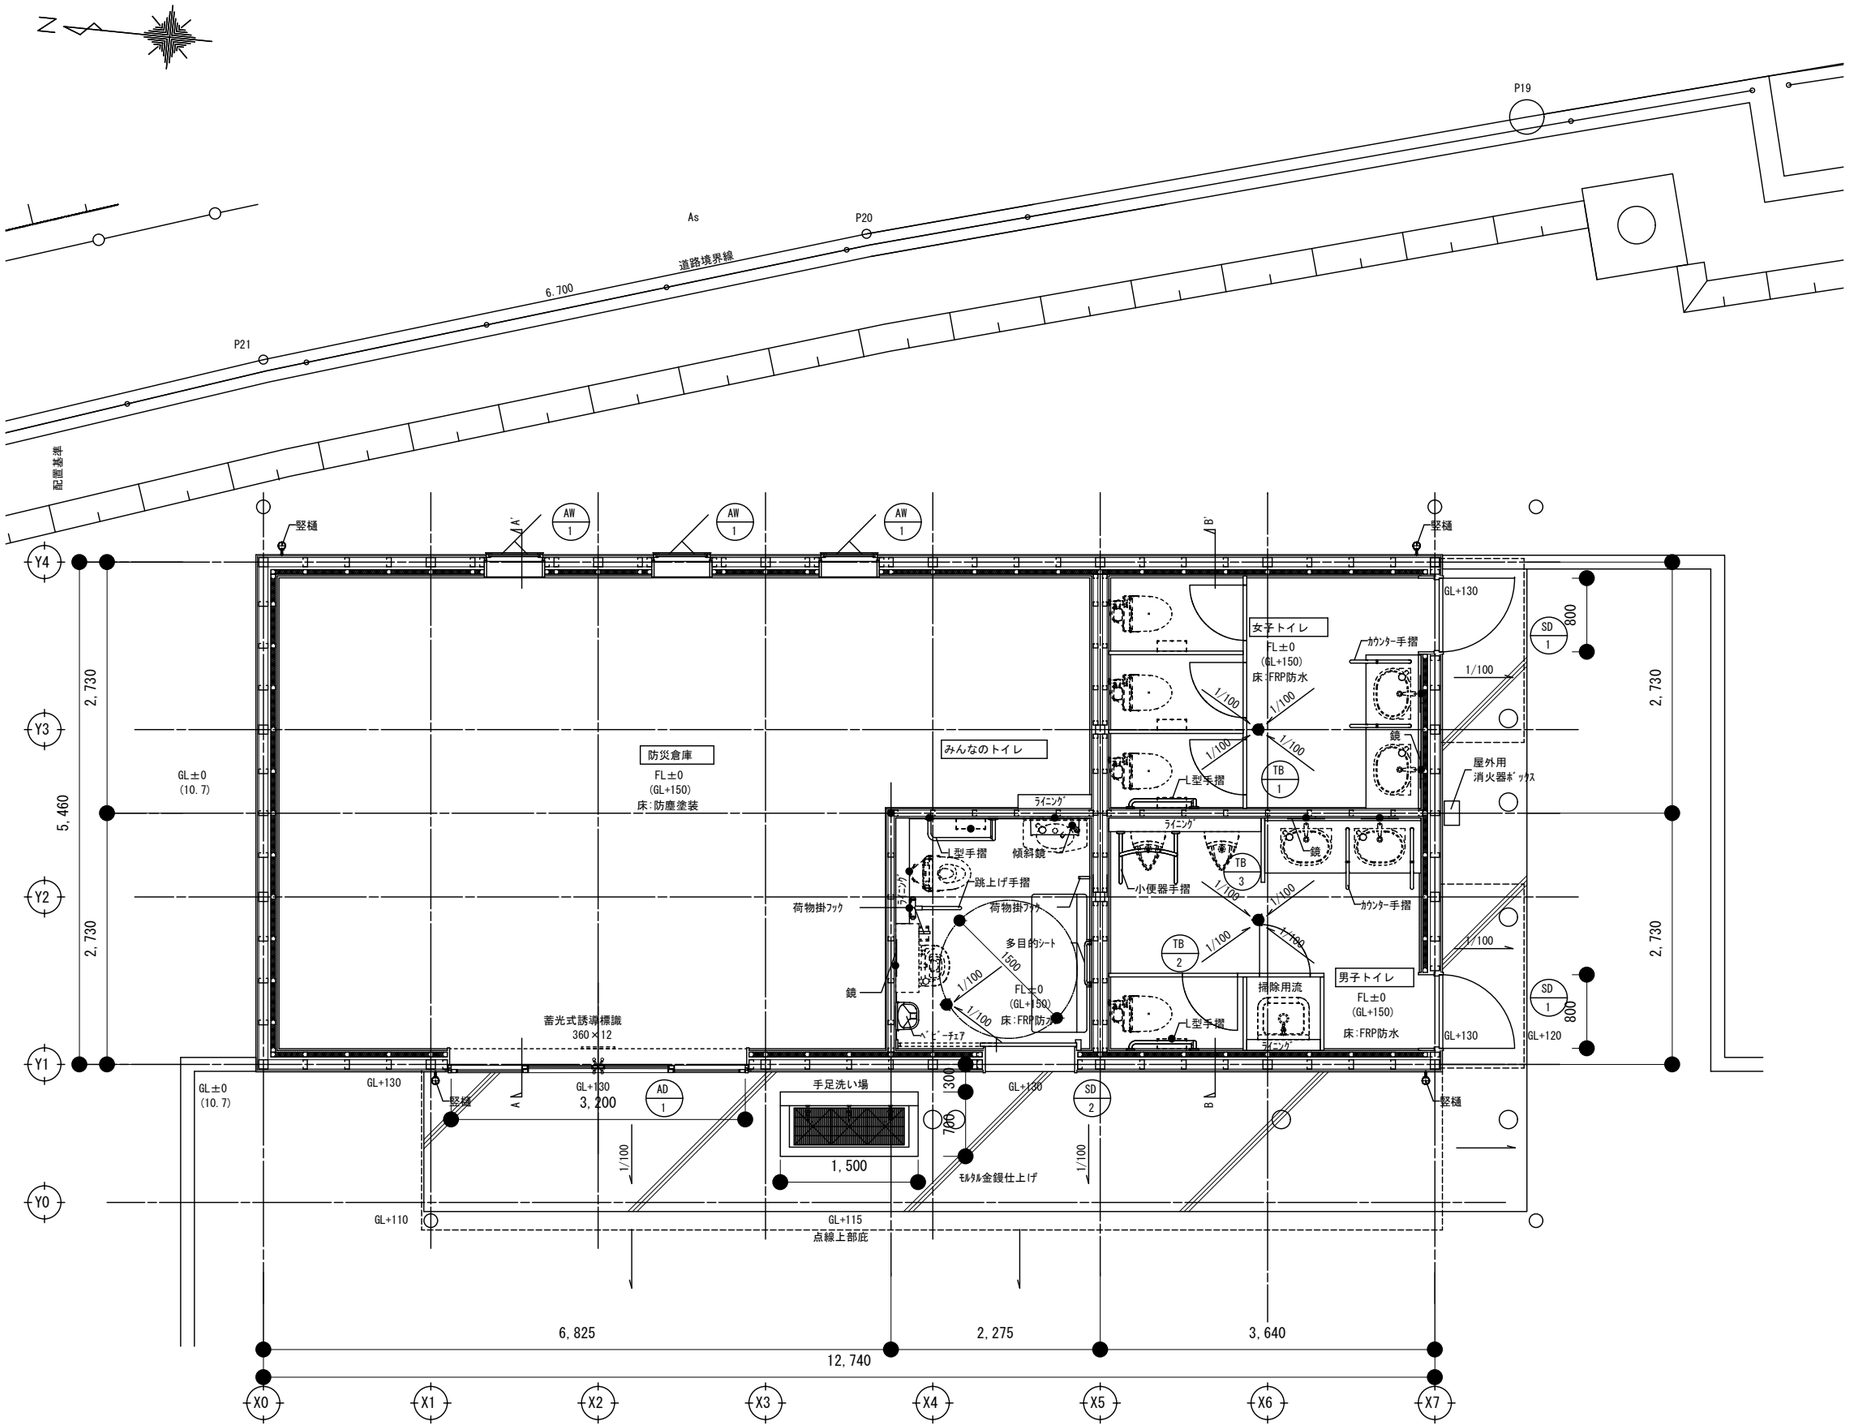
N
P19
P20
P21
As
道路境界線
6,700
配置基準
竪樋
AW 1
A
A'
B
B'
女子トイレ
FL±0
(GL+150)
床:FRP防水
カウンター手摺
鏡
L型手摺
TB 1
TB 2
TB 3
屋外用
消火器ボックス
GL+130
SD 1
800
1/100
防災倉庫
FL±0
(GL+150)
床:防塵塗装
GL±0
(10.7)
みんなのトイレ
ライニング
傾斜鏡
跳上げ手摺
荷物掛フック
多目的シート
1500
FL±0
(GL+150)
床:FRP防水
小便器手摺
男子トイレ
掃除用流
蓄光式誘導標識
360×12
手足洗い場
1,500
モルタル金鏡仕上げ
AD 1
SD 2
3,200
GL+110
GL+115
点線上部底
GL+120
2,730
5,460
6,825
2,275
3,640
12,740
Y4
Y3
Y2
Y1
Y0
X0
X1
X2
X3
X4
X5
X6
X7

平面図