設計・図面作成・施工時の注意点

（図の例は共同住宅等）

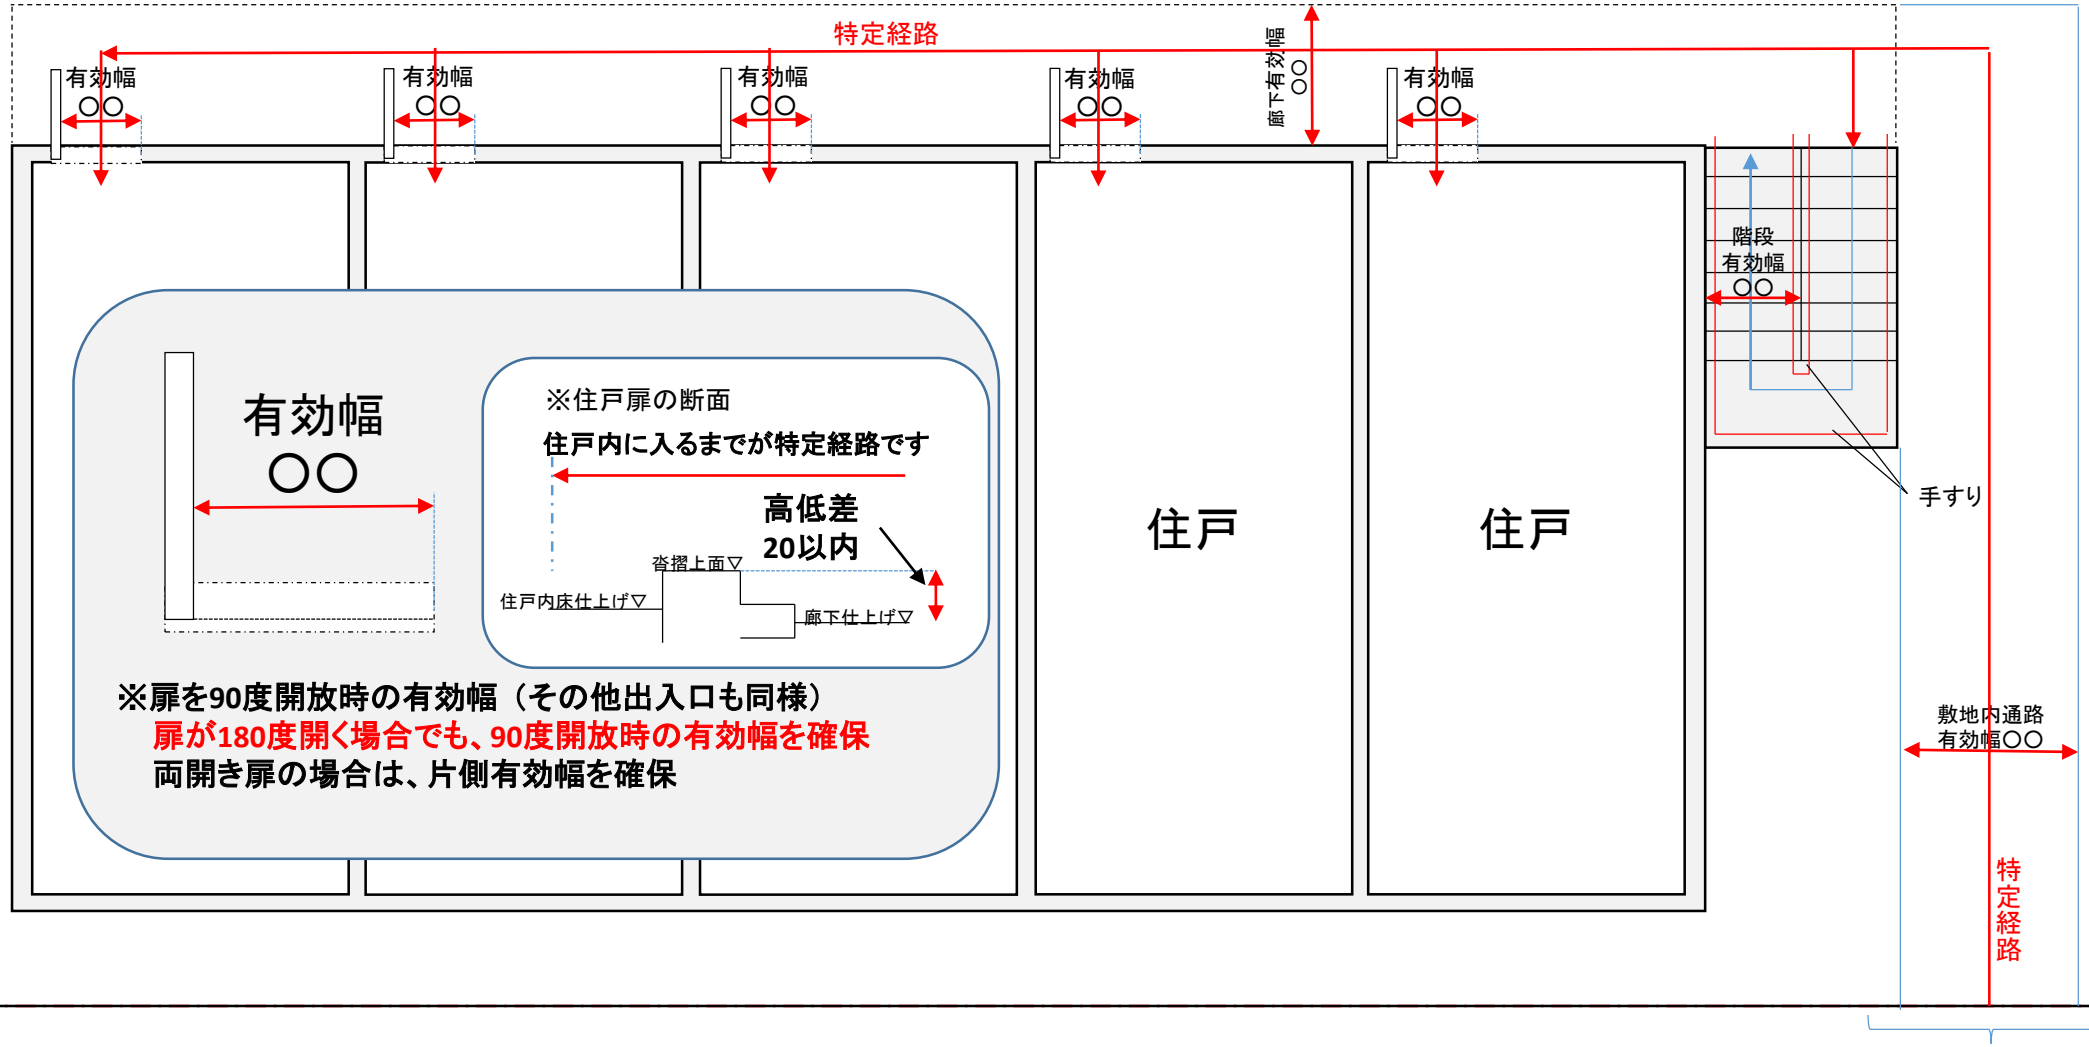

※L字側溝の切り下げをお願いします。