


## 斜面地での雨水浸透施設の配置例

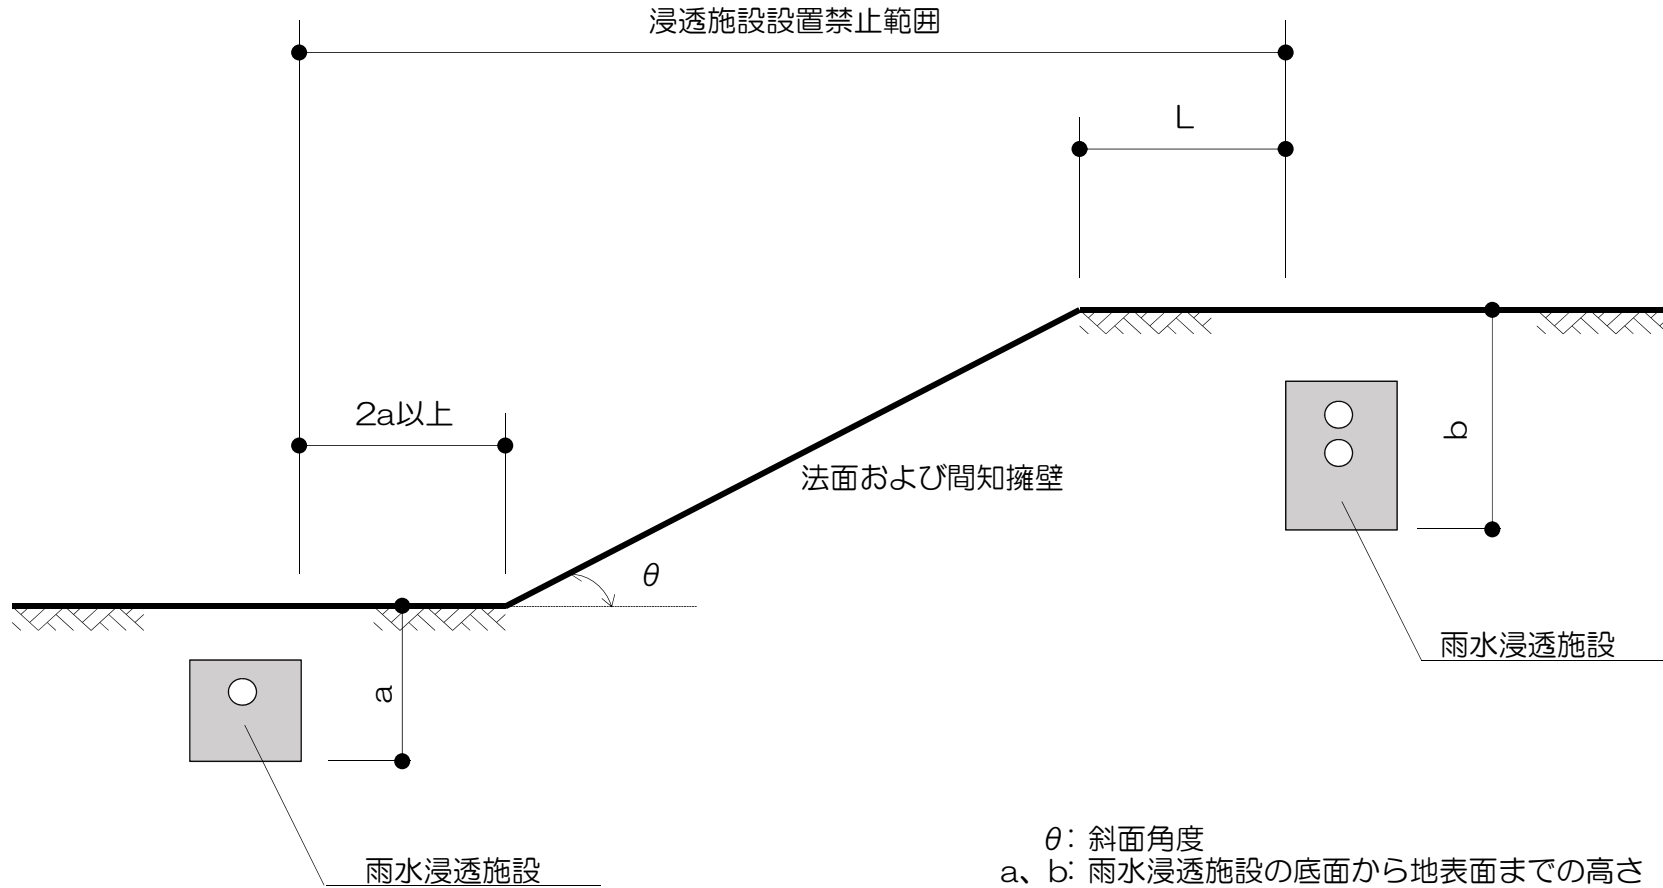

- $\theta$ : 斜面角度  
 a、b: 雨水浸透施設の底面から地表面までの高さ  
 L: 法面および間知擁壁からの離隔（下表による）

$\theta$	L
$30^\circ \leq \theta < 70^\circ$	1.0mまたは2bのいずれか大きい方
$70^\circ \leq \theta$	2.0mまたは2bのいずれか大きい方