



玉川学園コミュニティセンター各階平面図

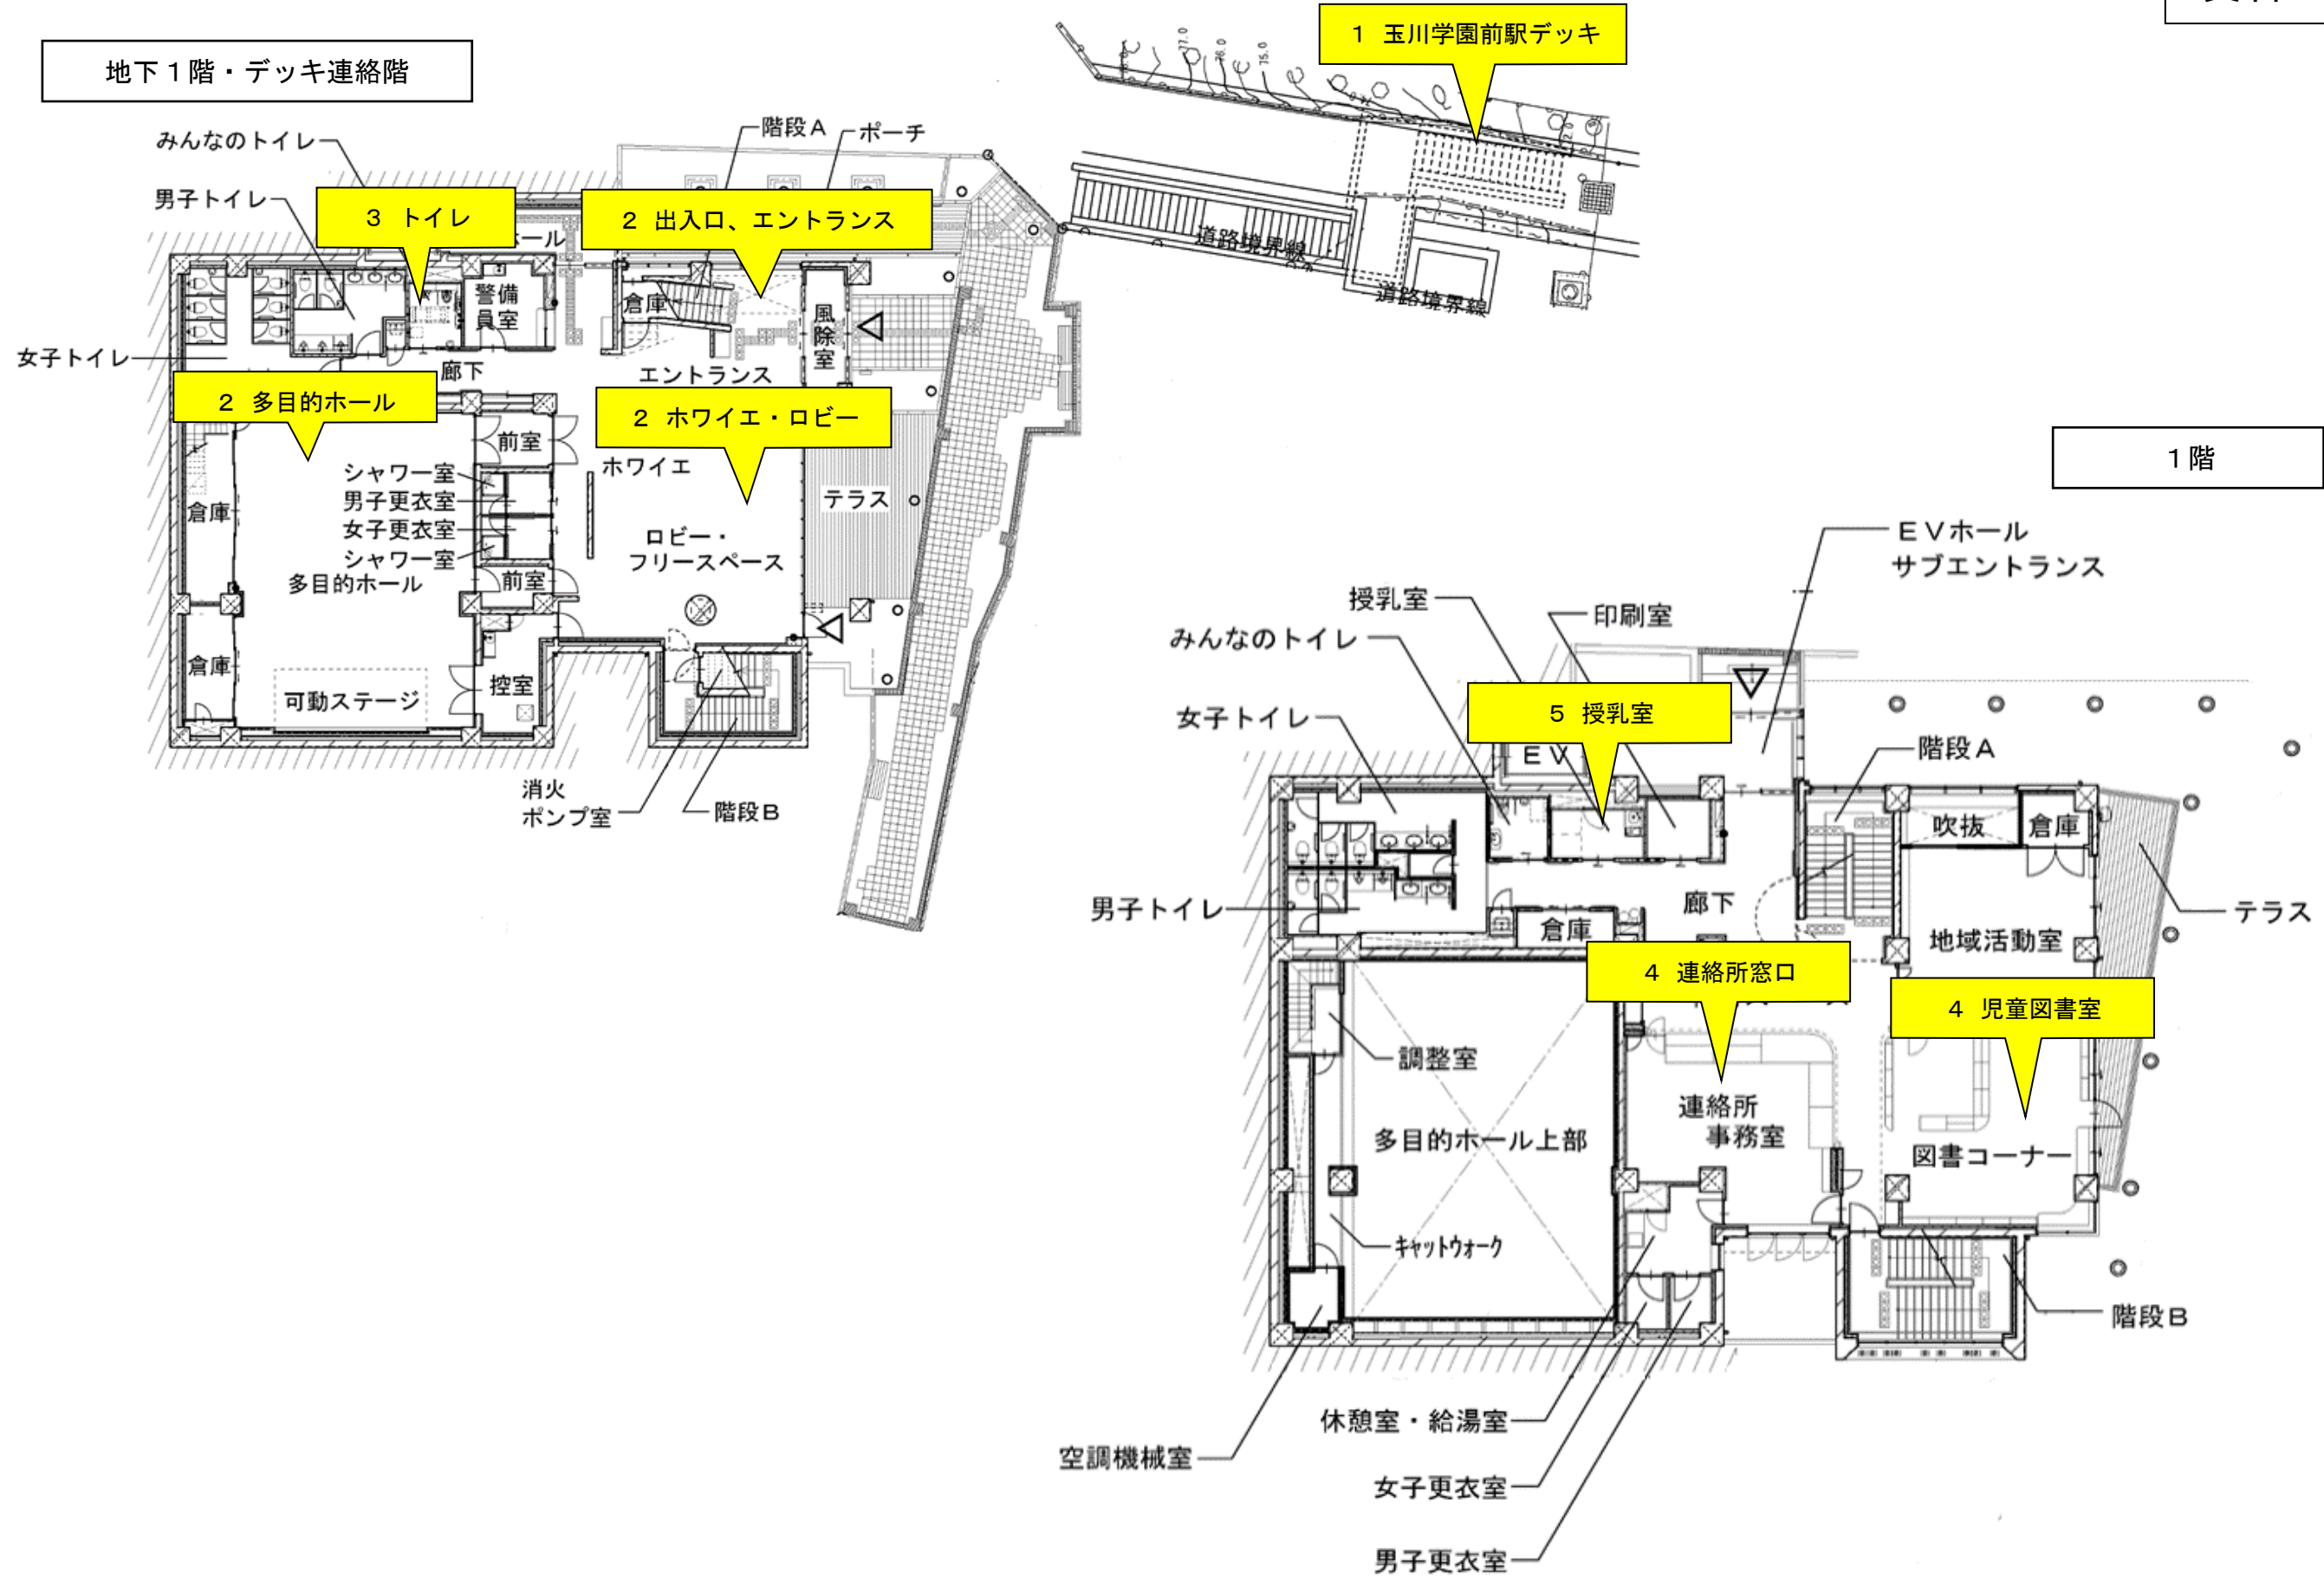

玉川学園コミュニティセンター各階平面図

2階

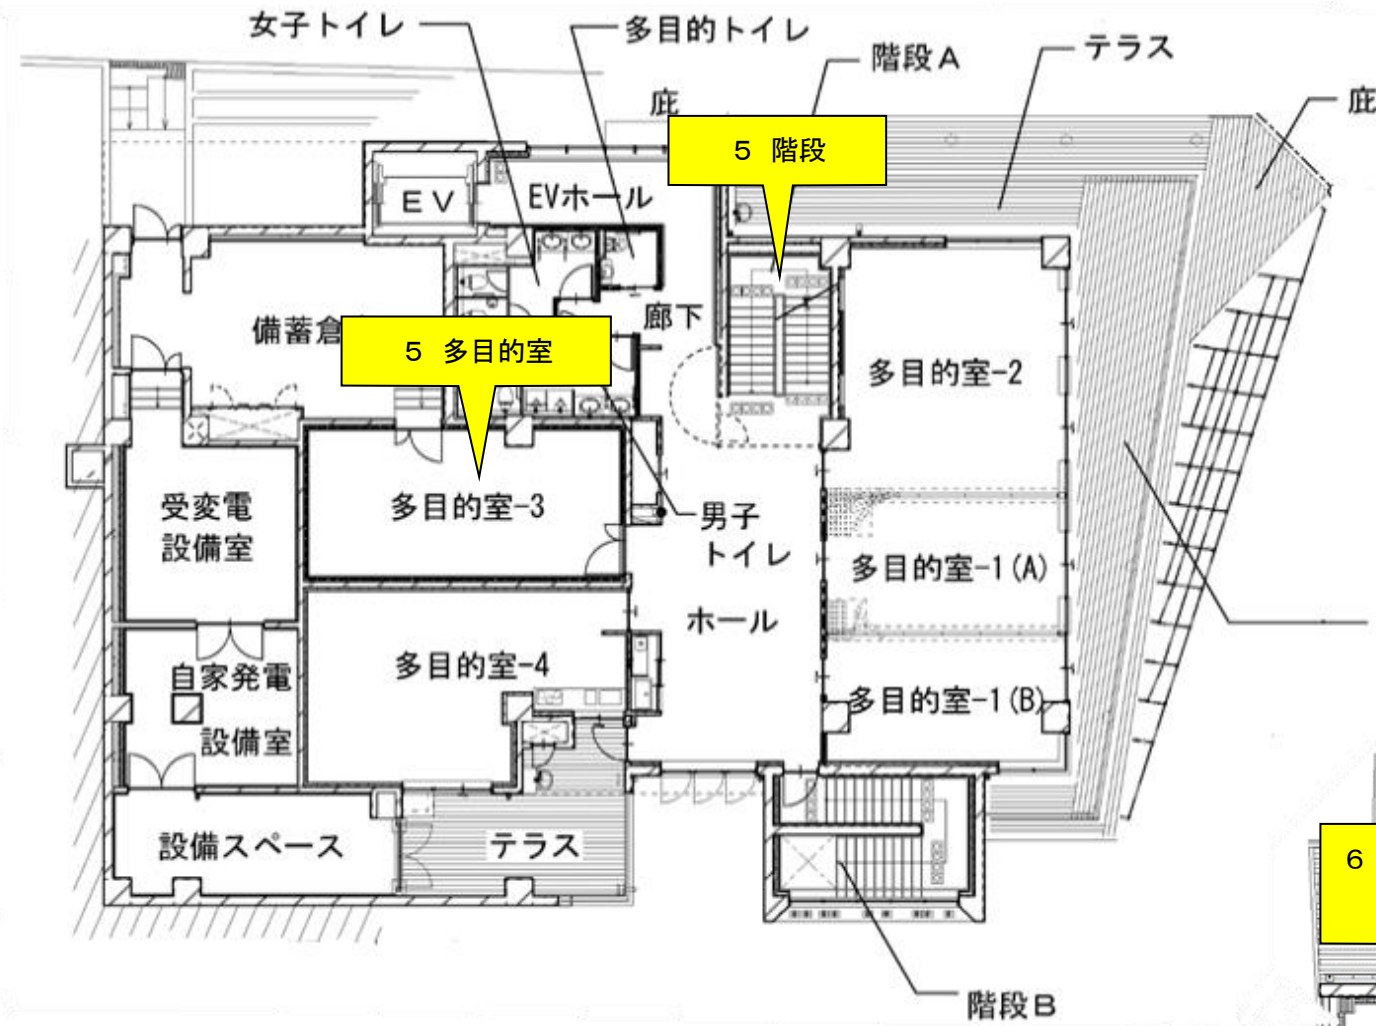

3階

