
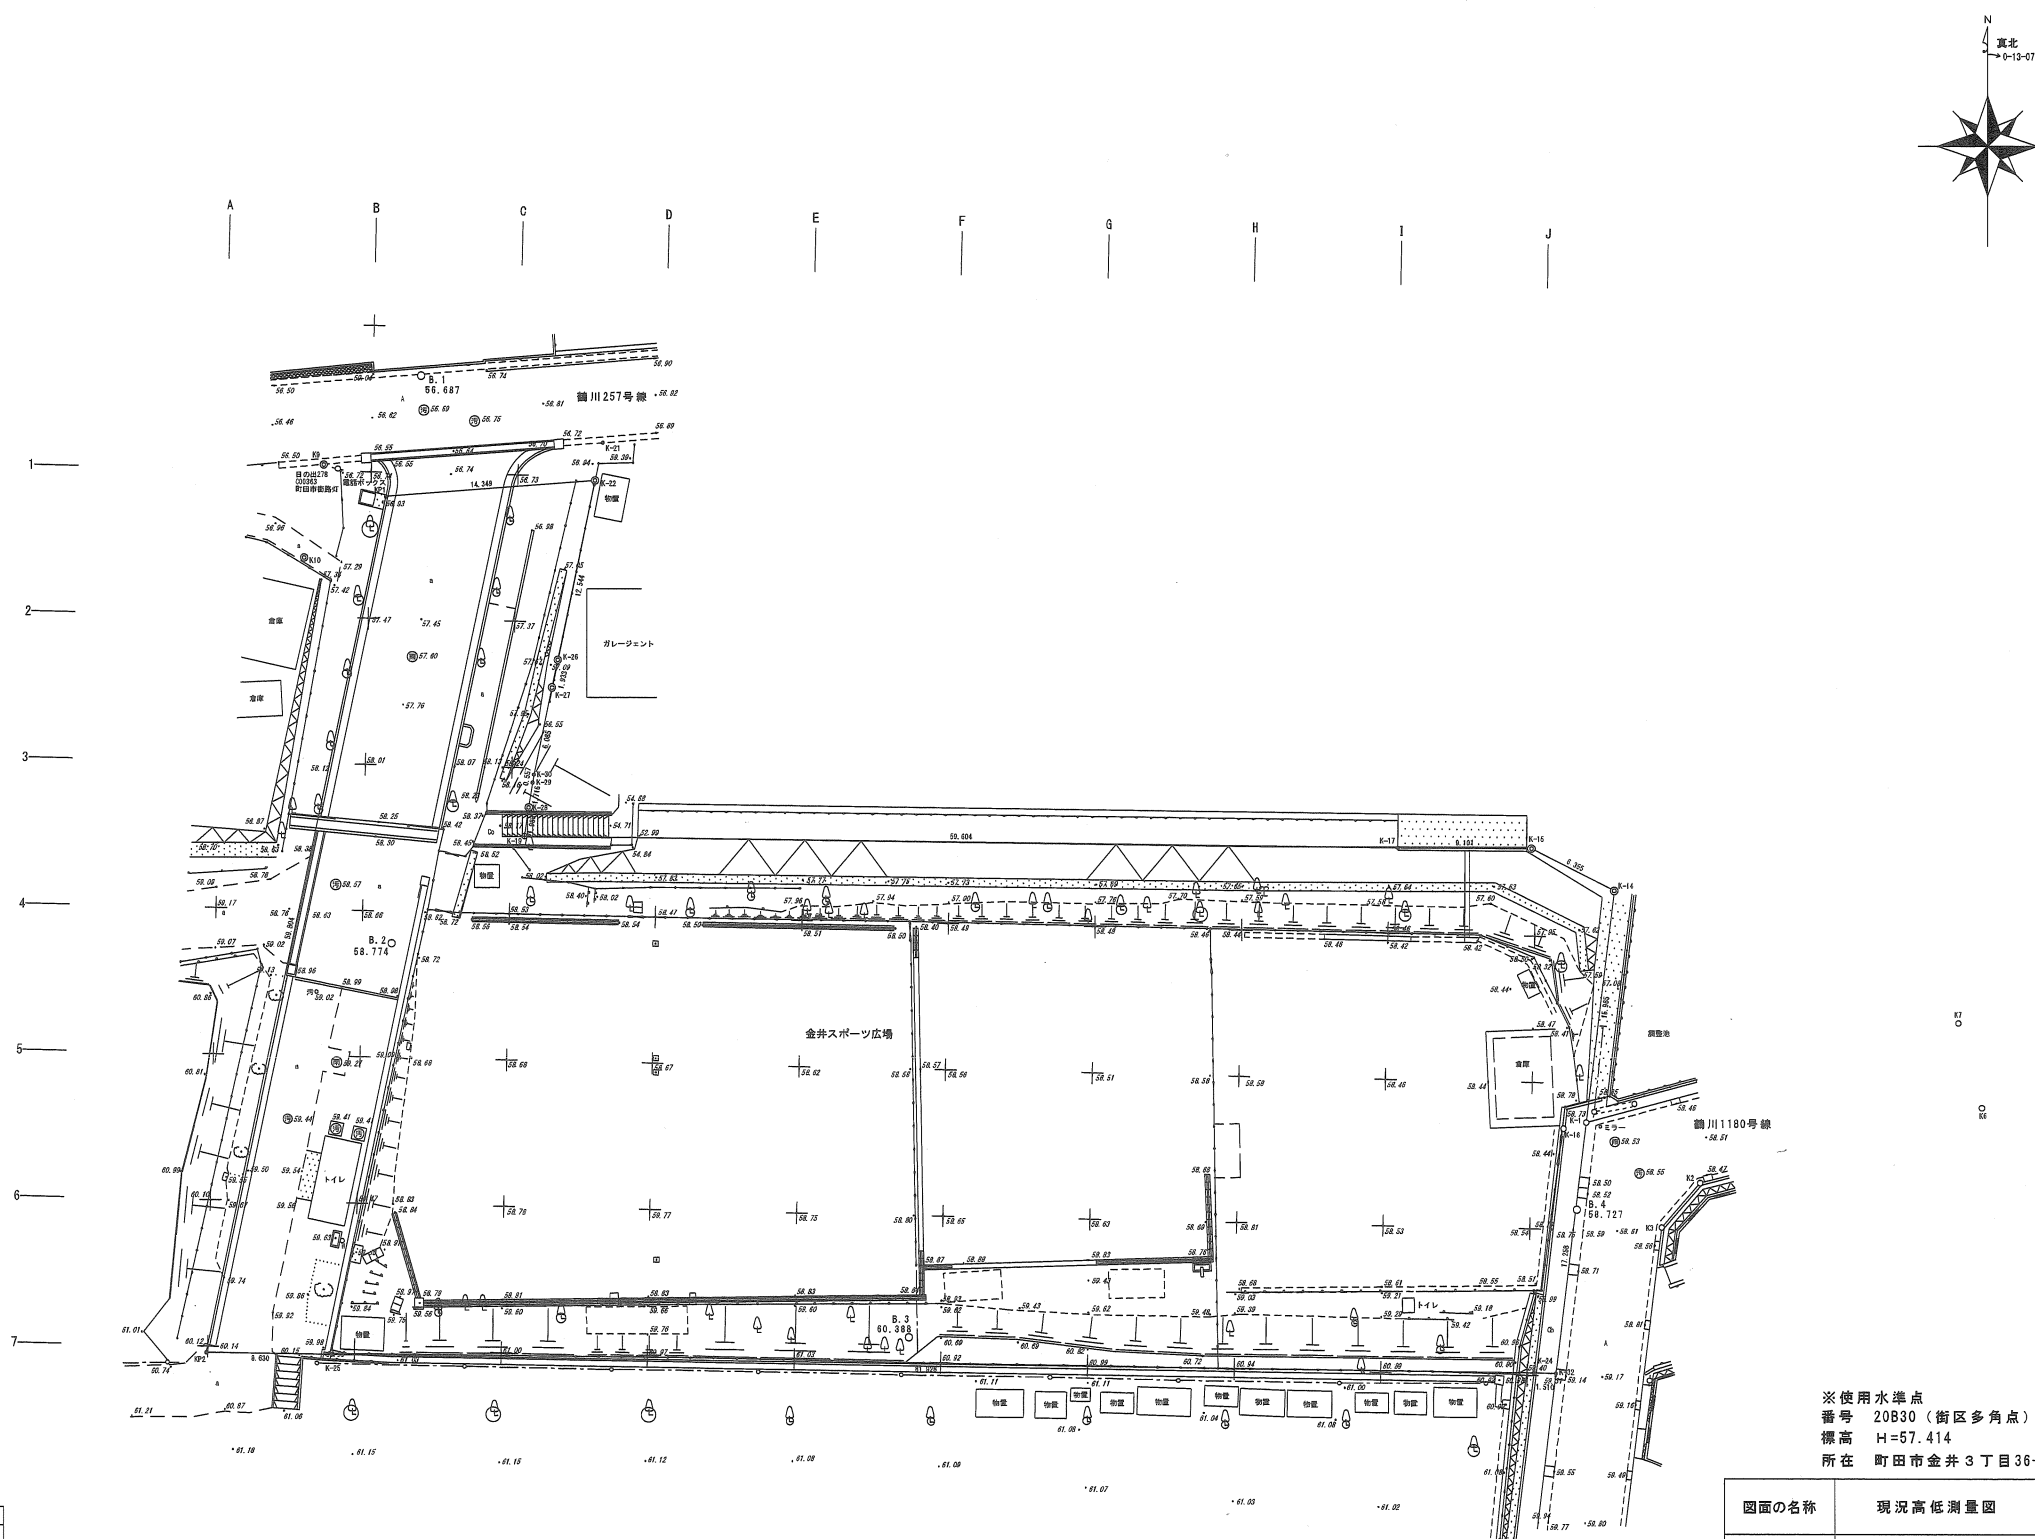
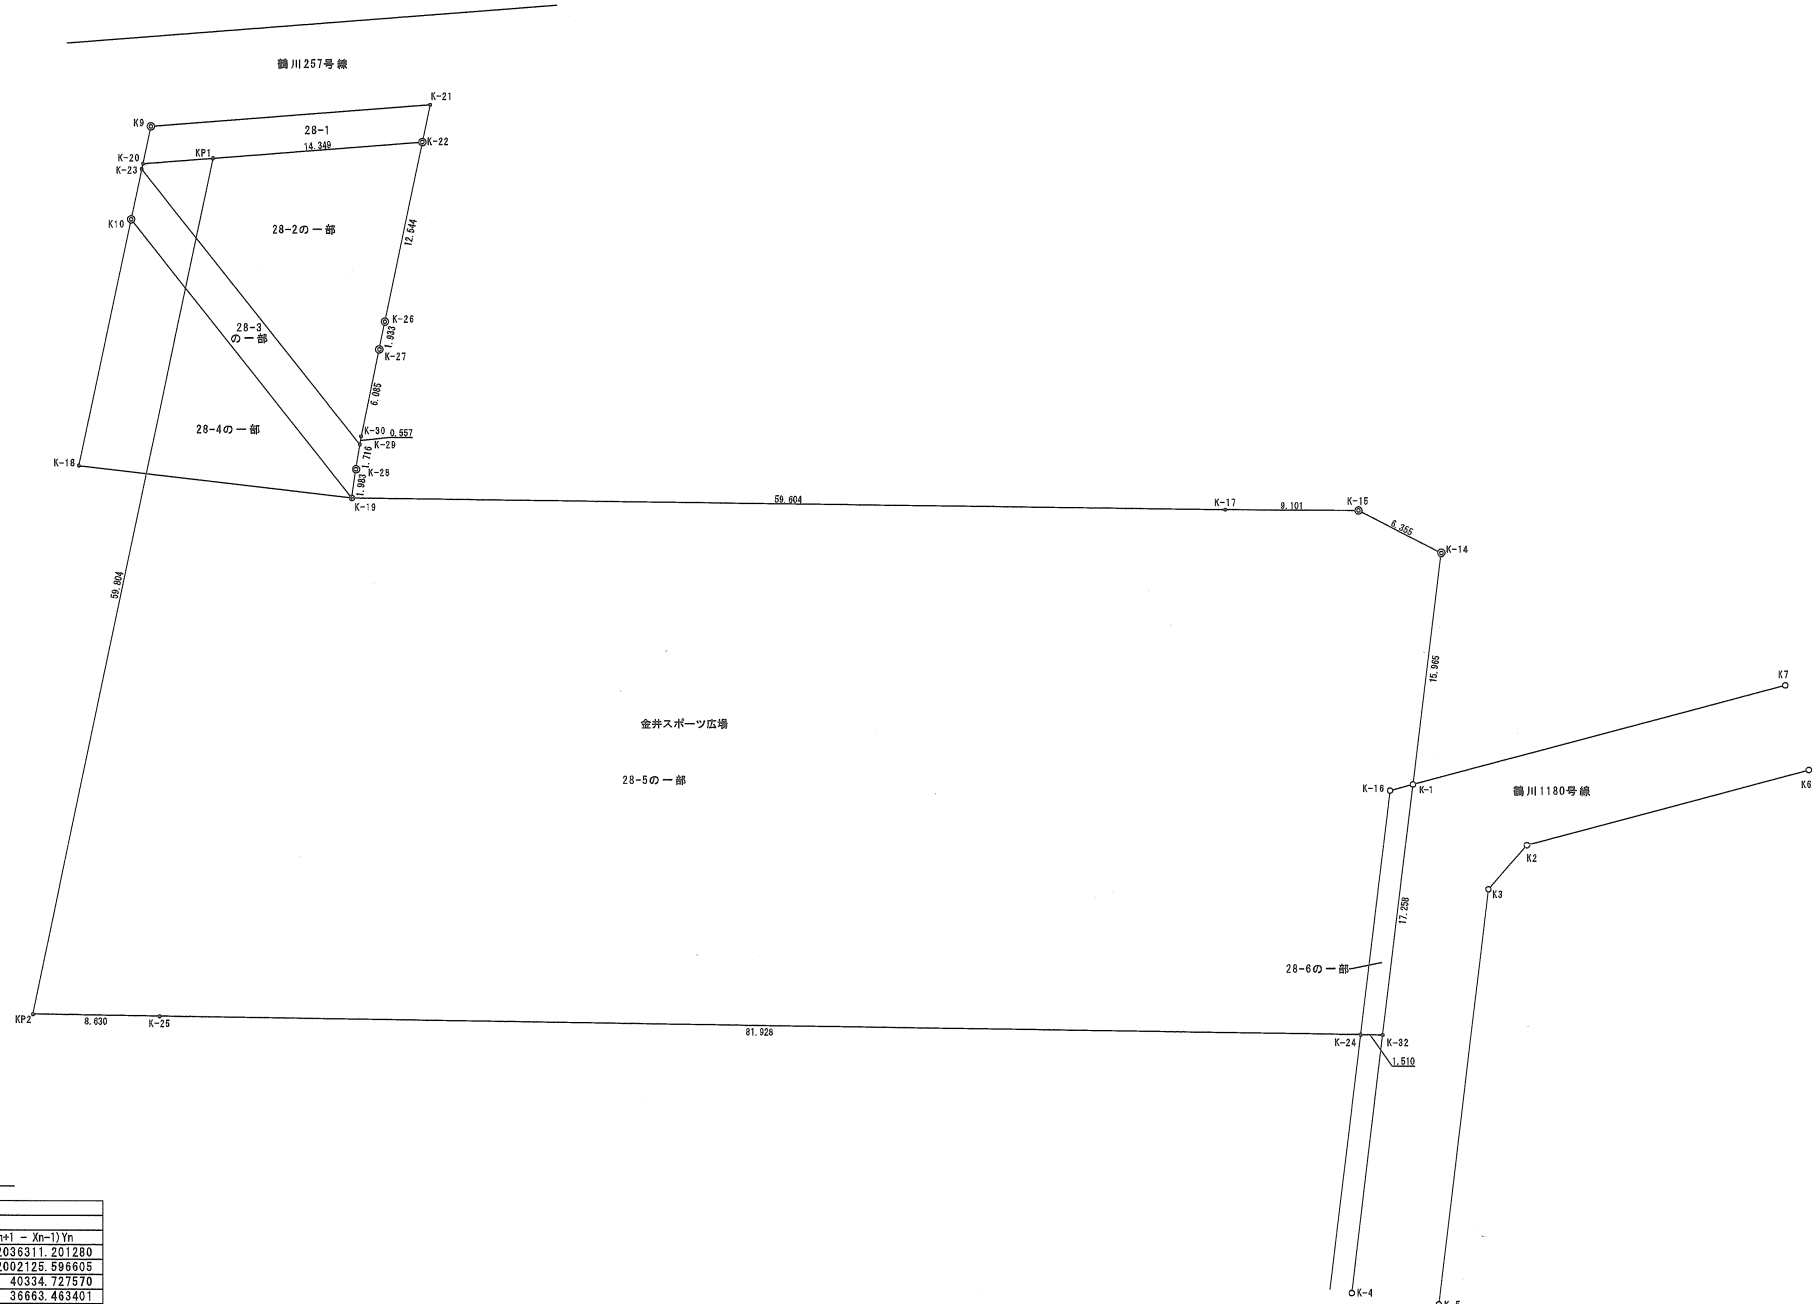


[illegible]

※使用水準点
番号 20B30 (街区多角点)
標高 H=57.414
所在 町田市金井3丁目36-11地先

図面の名称	現況高低測量図		
土地の表示 (所在)	町田市金井二丁目28番地55		
測量計画機関	町田市財務部営繕課		
測量作業機関	[REDACTED]		
	[REDACTED]		
測量完結日	令和4年10月31日	縮尺	1/250
道要	[REDACTED]		

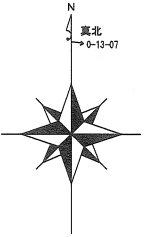

座 標 求 積 表			
地 番	金井スポーツ広場		地 目
所有者			
測 点	Xn	Yn	(Xn+1 - Xn-1)Yn
KP1	-46902.476	-34120.496	2036311.201280
KP2	-46961.008	-34132.765	2002125.596605
K-25	-46961.133	-34124.135	40334.727570
K-24	-46962.190	-34042.213	36663.463401
K-32	-46962.210	-34040.703	-582402.387627
K-1	-46945.081	-34038.594	-1122422.637150
K-14	-46929.235	-34036.642	-637165.338240
K-15	-46926.361	-34042.311	-99063.125010
K-17	-46926.325	-34051.412	-23529.525692
K-19	-46925.670	-34111.013	-89302.632034
K-28	-46923.707	-34110.732	-124845.279120
K-29	-46922.010	-34110.473	-76646.232831
K-30	-46921.460	-34110.383	-221990.372564
K-27	-46915.502	-34109.144	-267756.780400
K-26	-46913.610	-34108.747	-483457.379978
K-22	-46901.328	-34106.192	-879738.341728
	倍 面 積		7114.356482
	面 積		3557.1782410
	地 積		3557.17 m

境界点	境界線の種類
⊙	コンクリート柱
○	金 風 機
⊕	金 風 機
・	計 量 点

図面の名称	面積求積図		
土地の表示 (所 在)	町田市金井二丁目28番地55		
測量計画機関	町田市財務部営繕課		
測量作業機関	[Redacted]		
測量完結日	令和4年10月31日	縮尺	1/250
適要			