

# 記載例

N

事業区域内 土地所有者一覧表

町田市			所 有 者		備考
地番	地目	地積	氏名	住所	
980-18	宅地	141.04			
983-2	山林	17			
1015-13	畑	4.93			
1015-14	畑	4.46			
1016-2	畑	52			
1016-3	畑	169			
1016-4	畑	130			
1016-5	畑	129			
1016-6	畑	126			
1016-7	畑	12			
1047-1	畑	7.52			
1047-5	畑	3.12			
1047-6	畑	129			
1047-7	畑	118			

隣接地 土地所有者一覧表

町田市			所 有 者		備考
地番	地目	地積	氏名	住所	
979-1	雑種地	344			
979-2	畑	1070			
979-7	宅地	294.28			
980-6	宅地	426.76			
980-19	宅地	362.85			
982-13	公衆用 道	243			積分100分の4 積分100分の1 積分200分の1 積分200分の1 積分200分の7 積分200分の3 積分200分の1
983-1	山林	209			
1015-2	畑	694			
1015-4	畑	54			
1016-1	畑	624			
1045	畑	971			
1046-1	畑	221			
1046-27	宅地	132.79			


図面の名称	公 図 写	
開発行為の名称	(仮称)	宅地造成工事
開発区域に含まれる地域の名称	町田市	番 ほか
設計者名・印	設計	印
縮 尺	1/600	図面番号 葉のうち 番

凡 例	
	開 発 区 域
	公 道
	私 道

東京法務局町田出張所にて写す。

平成 年 月 日

印

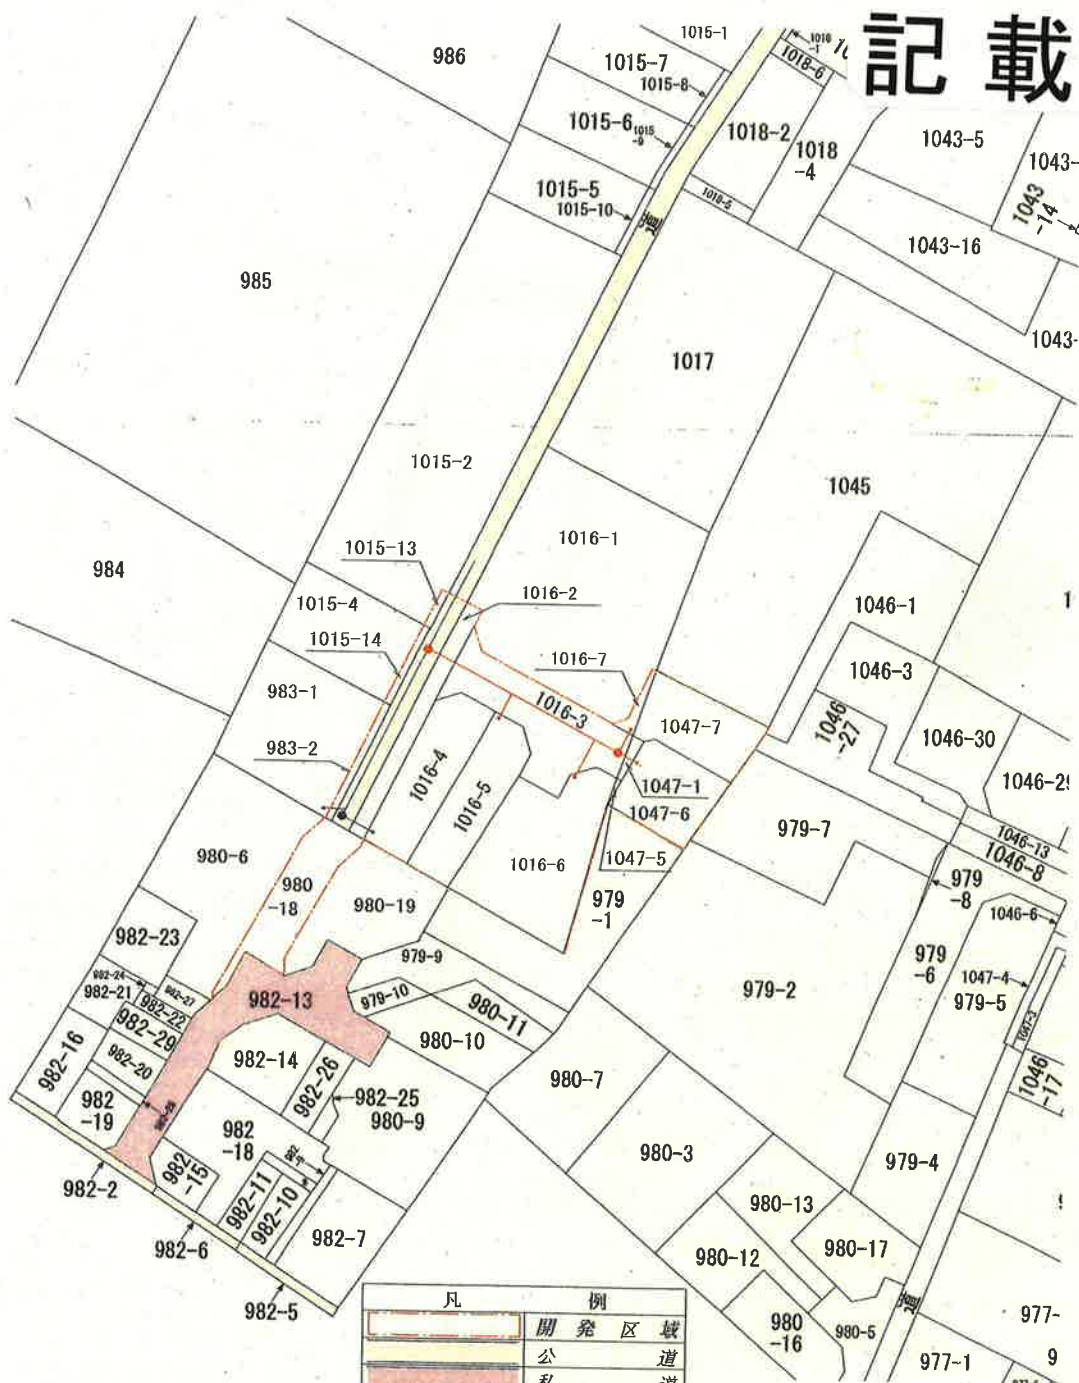



# 記載例

申請区域内所有者一覧表

所在及び地番	地目	地積	土地所有年月日	権利の種類別	権利者の住所・氏名
町田市				所有権	
町田市				所有権	
町田市				所有権	
町田市				所有権	

申請区域外所有者一覧表

所在及び地番	地目	地積	土地所有年月日	権利の種類別	権利者の住所・氏名
町田市				所有権	
				抵当権	
町田市				所有権	
				抵当権	
町田市				所有権	
				所有権	
町田市				所有権	
				所有権	
町田市				所有権	
				所有権	
町田市				所有権	
				所有権	
町田市				所有権	
				所有権	
町田市				所有権	
				所有権	

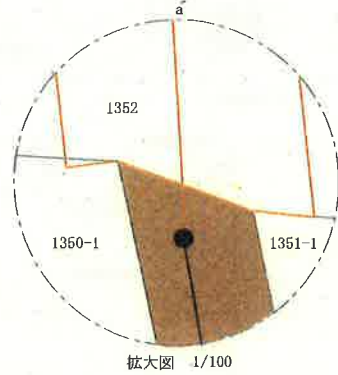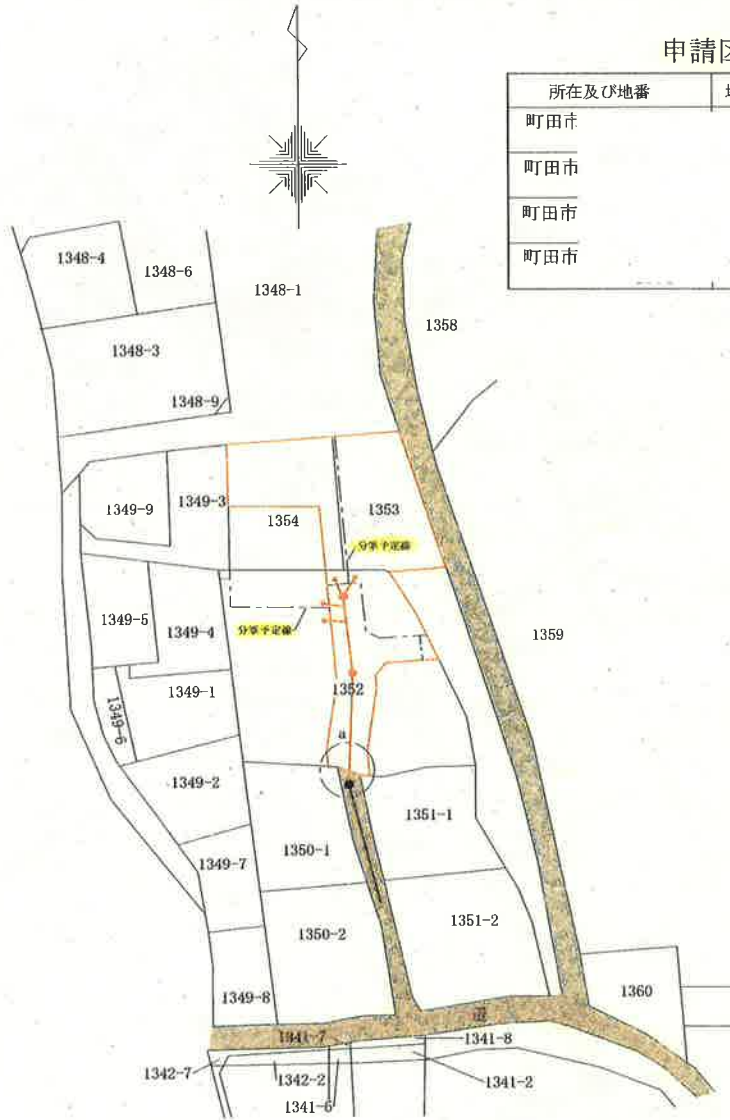

凡 例

申請区域

公道

平成25年3月11日  
東京法務局町田出張所にて写図

図面の名称		公 図 写	
開発区域の名称			
開発区域に含まれる地域の名称			
設計者名・印			
縮尺	1 : 600	図面番号	