

< 作成例 >

座 標 一 覧 表


(世界測地系2011)

測 点	X座標	Y座標	備 考
P1	-47024.029	-41310.545	市プレート
P2	-47034.715	-41301.521	市プレート
P3	-47034.158	-41299.348	市コンクリート杭
P4	-42635.931	-49297.098	市プレート
P5	-42649.525	-49301.894	市プレート
P6	-42649.454	-49310.548	市プレート
P7	-42651.274	-49310.636	市プレート
P8	-42651.341	-49302.535	市プレート
⋮	⋮	⋮	⋮
S1	-47011.036	-37408.703	市鋸
S2	-47007.138	-37409.628	鋸(区域)
S3	-42659.001	-49305.229	計算点(区域)
S4	-42658.901	-49305.395	鋸
⋮	⋮	⋮	⋮
T1	-46967.349	-37454.054	金属標(1A654)
T2	-47036.409	-37368.603	金属標(10C81)
T3	-47011.031	-37402.632	鋸
⋮	⋮	⋮	⋮

土 地 境 界 図		縮尺
土地所在 地番	町田市森野九丁目88-1 ほか	$\frac{1}{250}$

私所有の下記土地と隣接する町田市有地との境界について本境界図のとおり合意する。			
立会場所・土地の地番	土地所有者 住所 氏名 印	立会年月日	合意年月日
町田市森野九丁目 88-1、88-2、88-3 88-5、88-6、88-7、88-8	町田市〇〇町2222 〇〇不動産株式会社 代表取締役 町田 〇彦	2025年 〇月〇日	2025年 ●月●日
町田市森野九丁目80	町田市〇〇町80 南大谷 〇郎	2025年 〇月〇日	2025年 △月△日
町田市森野九丁目88-4	相模原市中央区〇〇1-2 成瀬 〇義	2025年 〇月〇日	2025年 〇月〇日
町田市森野九丁目88-4	町田市〇〇町88-4 小山 〇美	2025年 ×月×日	2025年 ◎月◎日
町田市森野十丁目1050	仙台市××区△△2-1-1008 野津田 〇子 合意書により確認	令和7年 □月□日	令和7年 □月□日

※土地所有者が法人の場合は、登記上の商号、代表者の職・氏名を記入し、代表者届出印を押印してください。
※立会年月日・合意年月日については、西暦と和暦が混在していても問題ありません。
※地番の表記は「〇〇-〇〇」、「〇〇番〇〇」どちらでもかまいません。

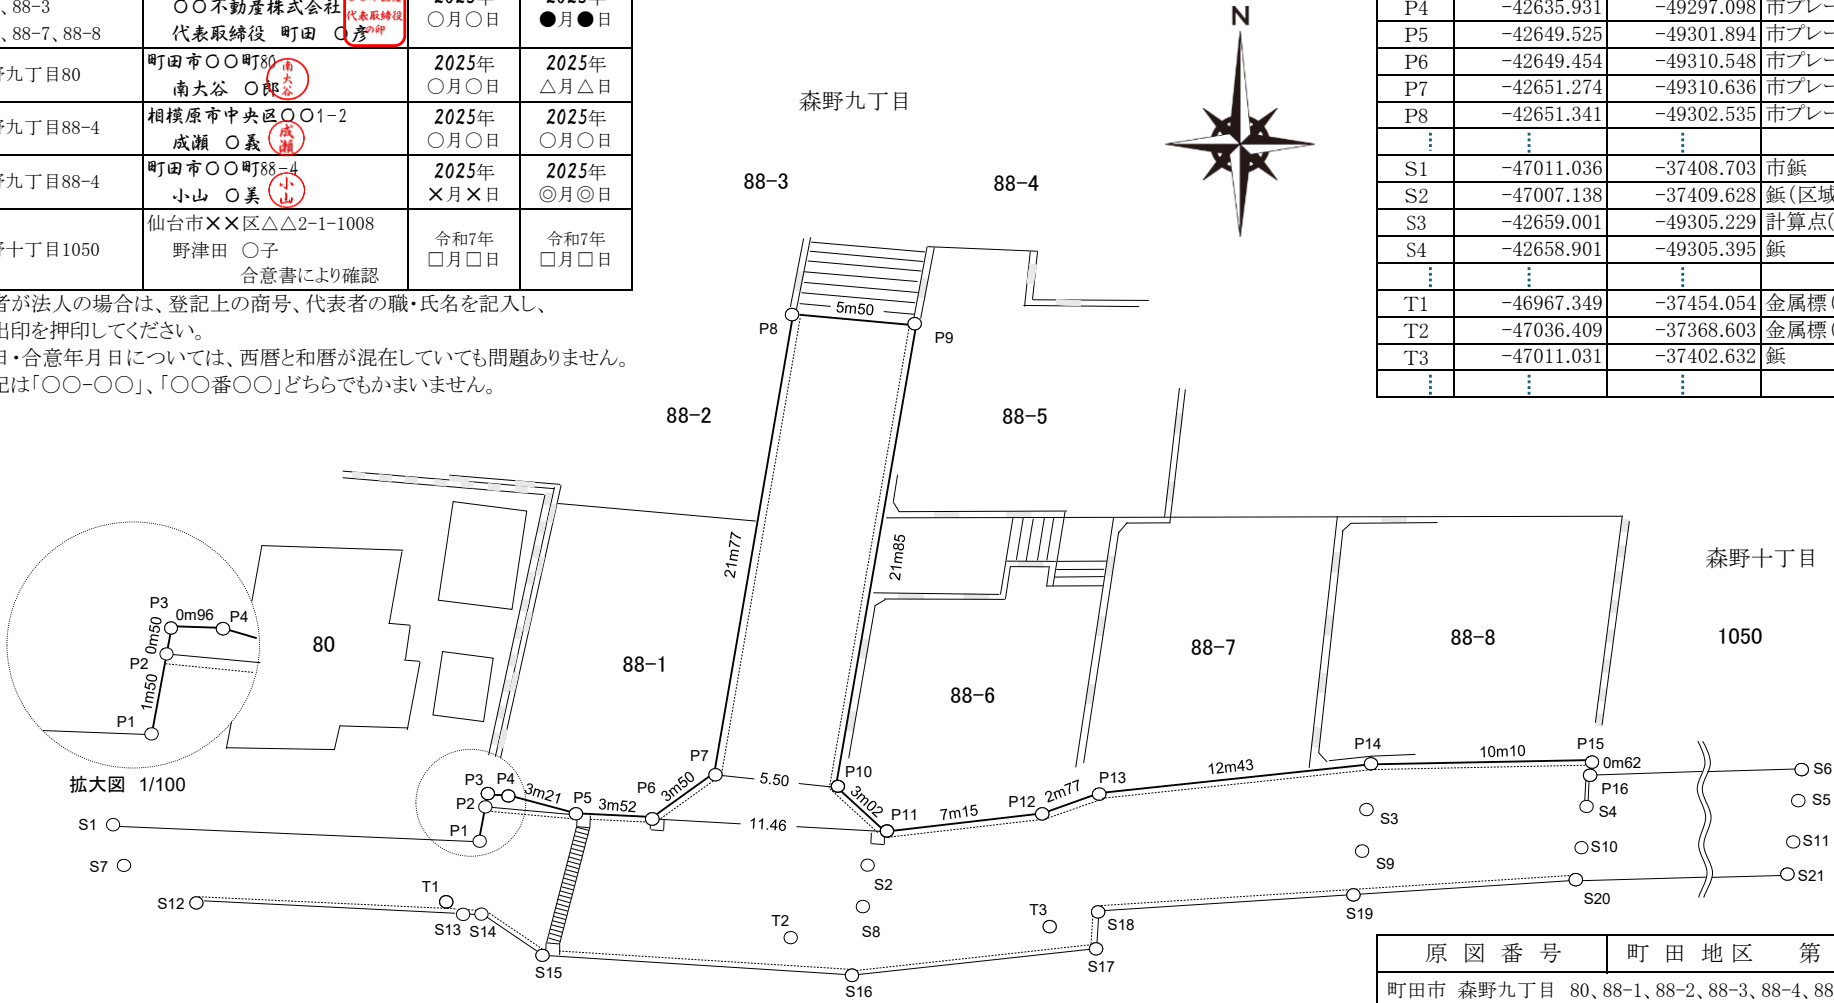

作成者	住所	神奈川県相模原市中央区〇〇12-3F
	会社名	株式会社××
	電話番号	042-***-****
	氏名	土地家屋調査士 ××
	資格登録番号	第〇〇〇〇号
測量年月日	2025年×月×日	

凡 例	○ P n	境界点
	○ S n	引照点
	○ T n	機械点
	○ ○ m ○ ○	境界辺長

原 図 番 号		町 田 地 区 第 号	
町田市 森野九丁目 80、88-1、88-2、88-3、88-4、88-5 88-6、88-7、88-8、 森野十丁目 1050		番地先土地境界図	
完 結	年 月 日	縮 尺	1/250
課 長	係 長	担 当	申請人 〇〇不動産株式会社
参照資料			
道路台帳(ロット〇-〇)			
町田〇年第□□号			
町田市道路部道路管理課			
町田地区第△△△△号			