



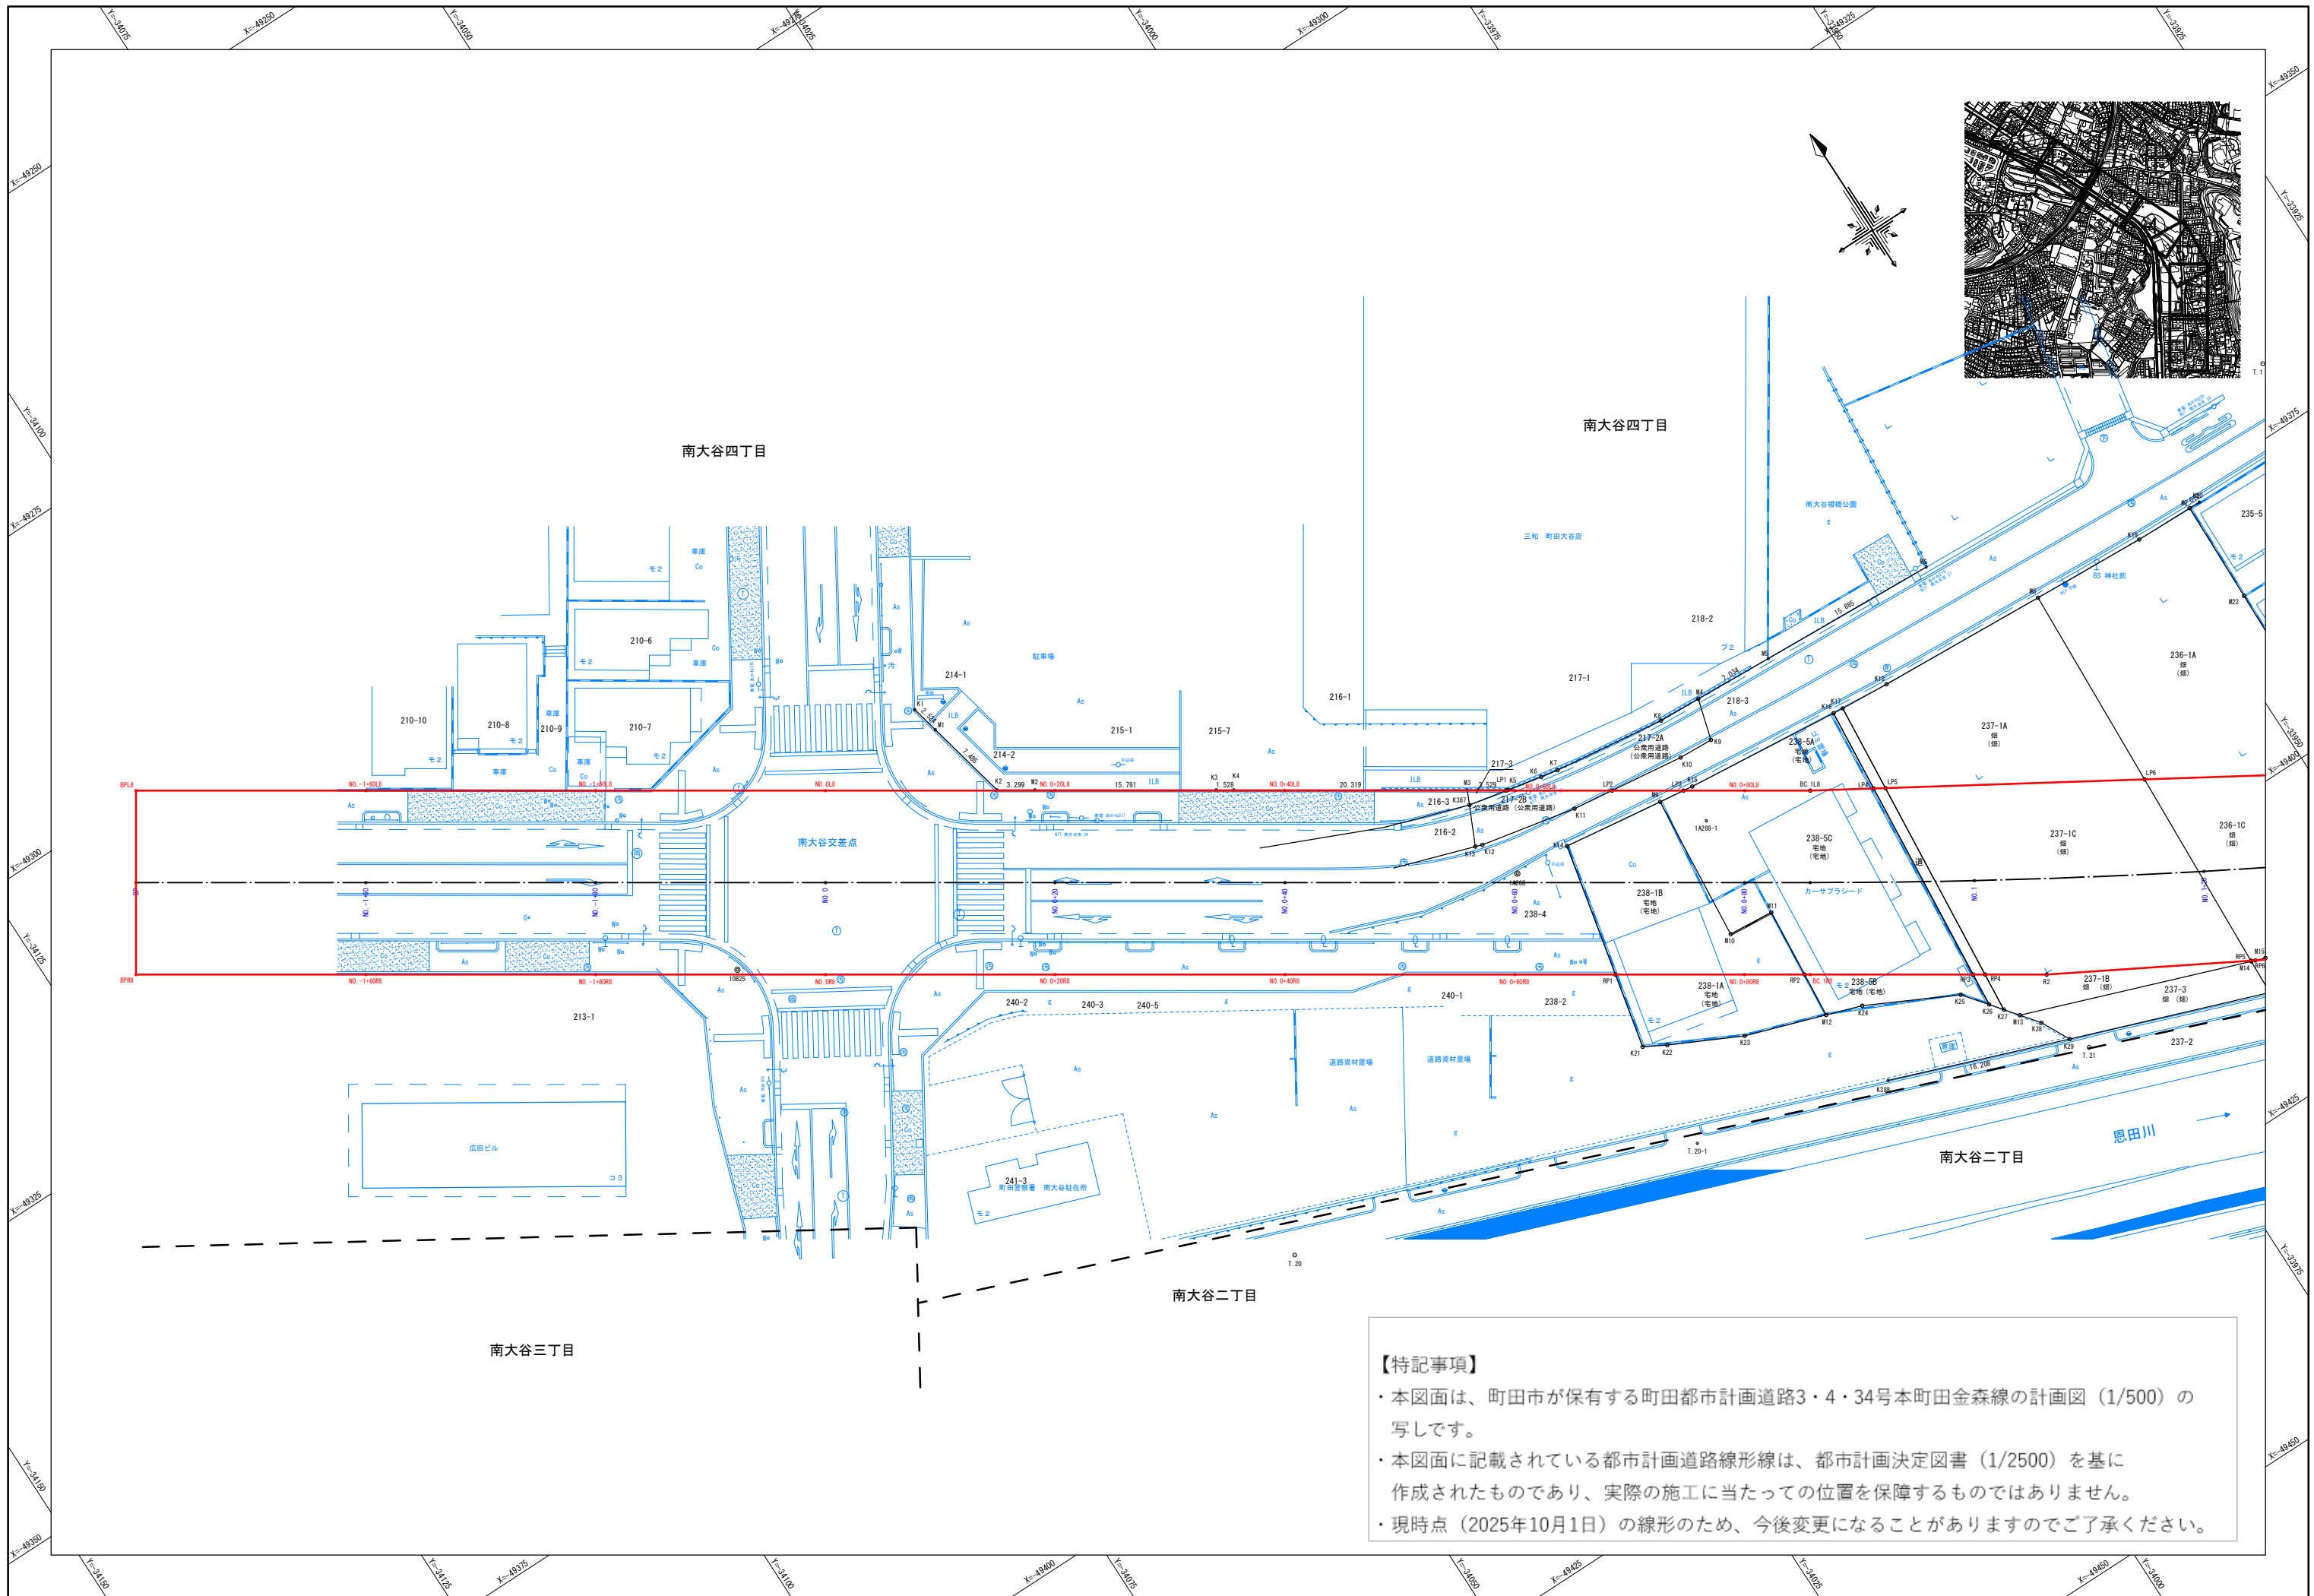



【特記事項】

- ・本図面は、町田市が保有する町田市都市計画道路3・4・34号本町田金森線の計画図（1/500）の写しです。
- ・本図面に記載されている都市計画道路線形線は、都市計画決定図書（1/2500）を基に作成されたものであり、実際の施工に当たっての位置を保障するものではありません。
- ・現時点（2025年10月1日）の線形のため、今後変更になることがありますのでご了承ください。

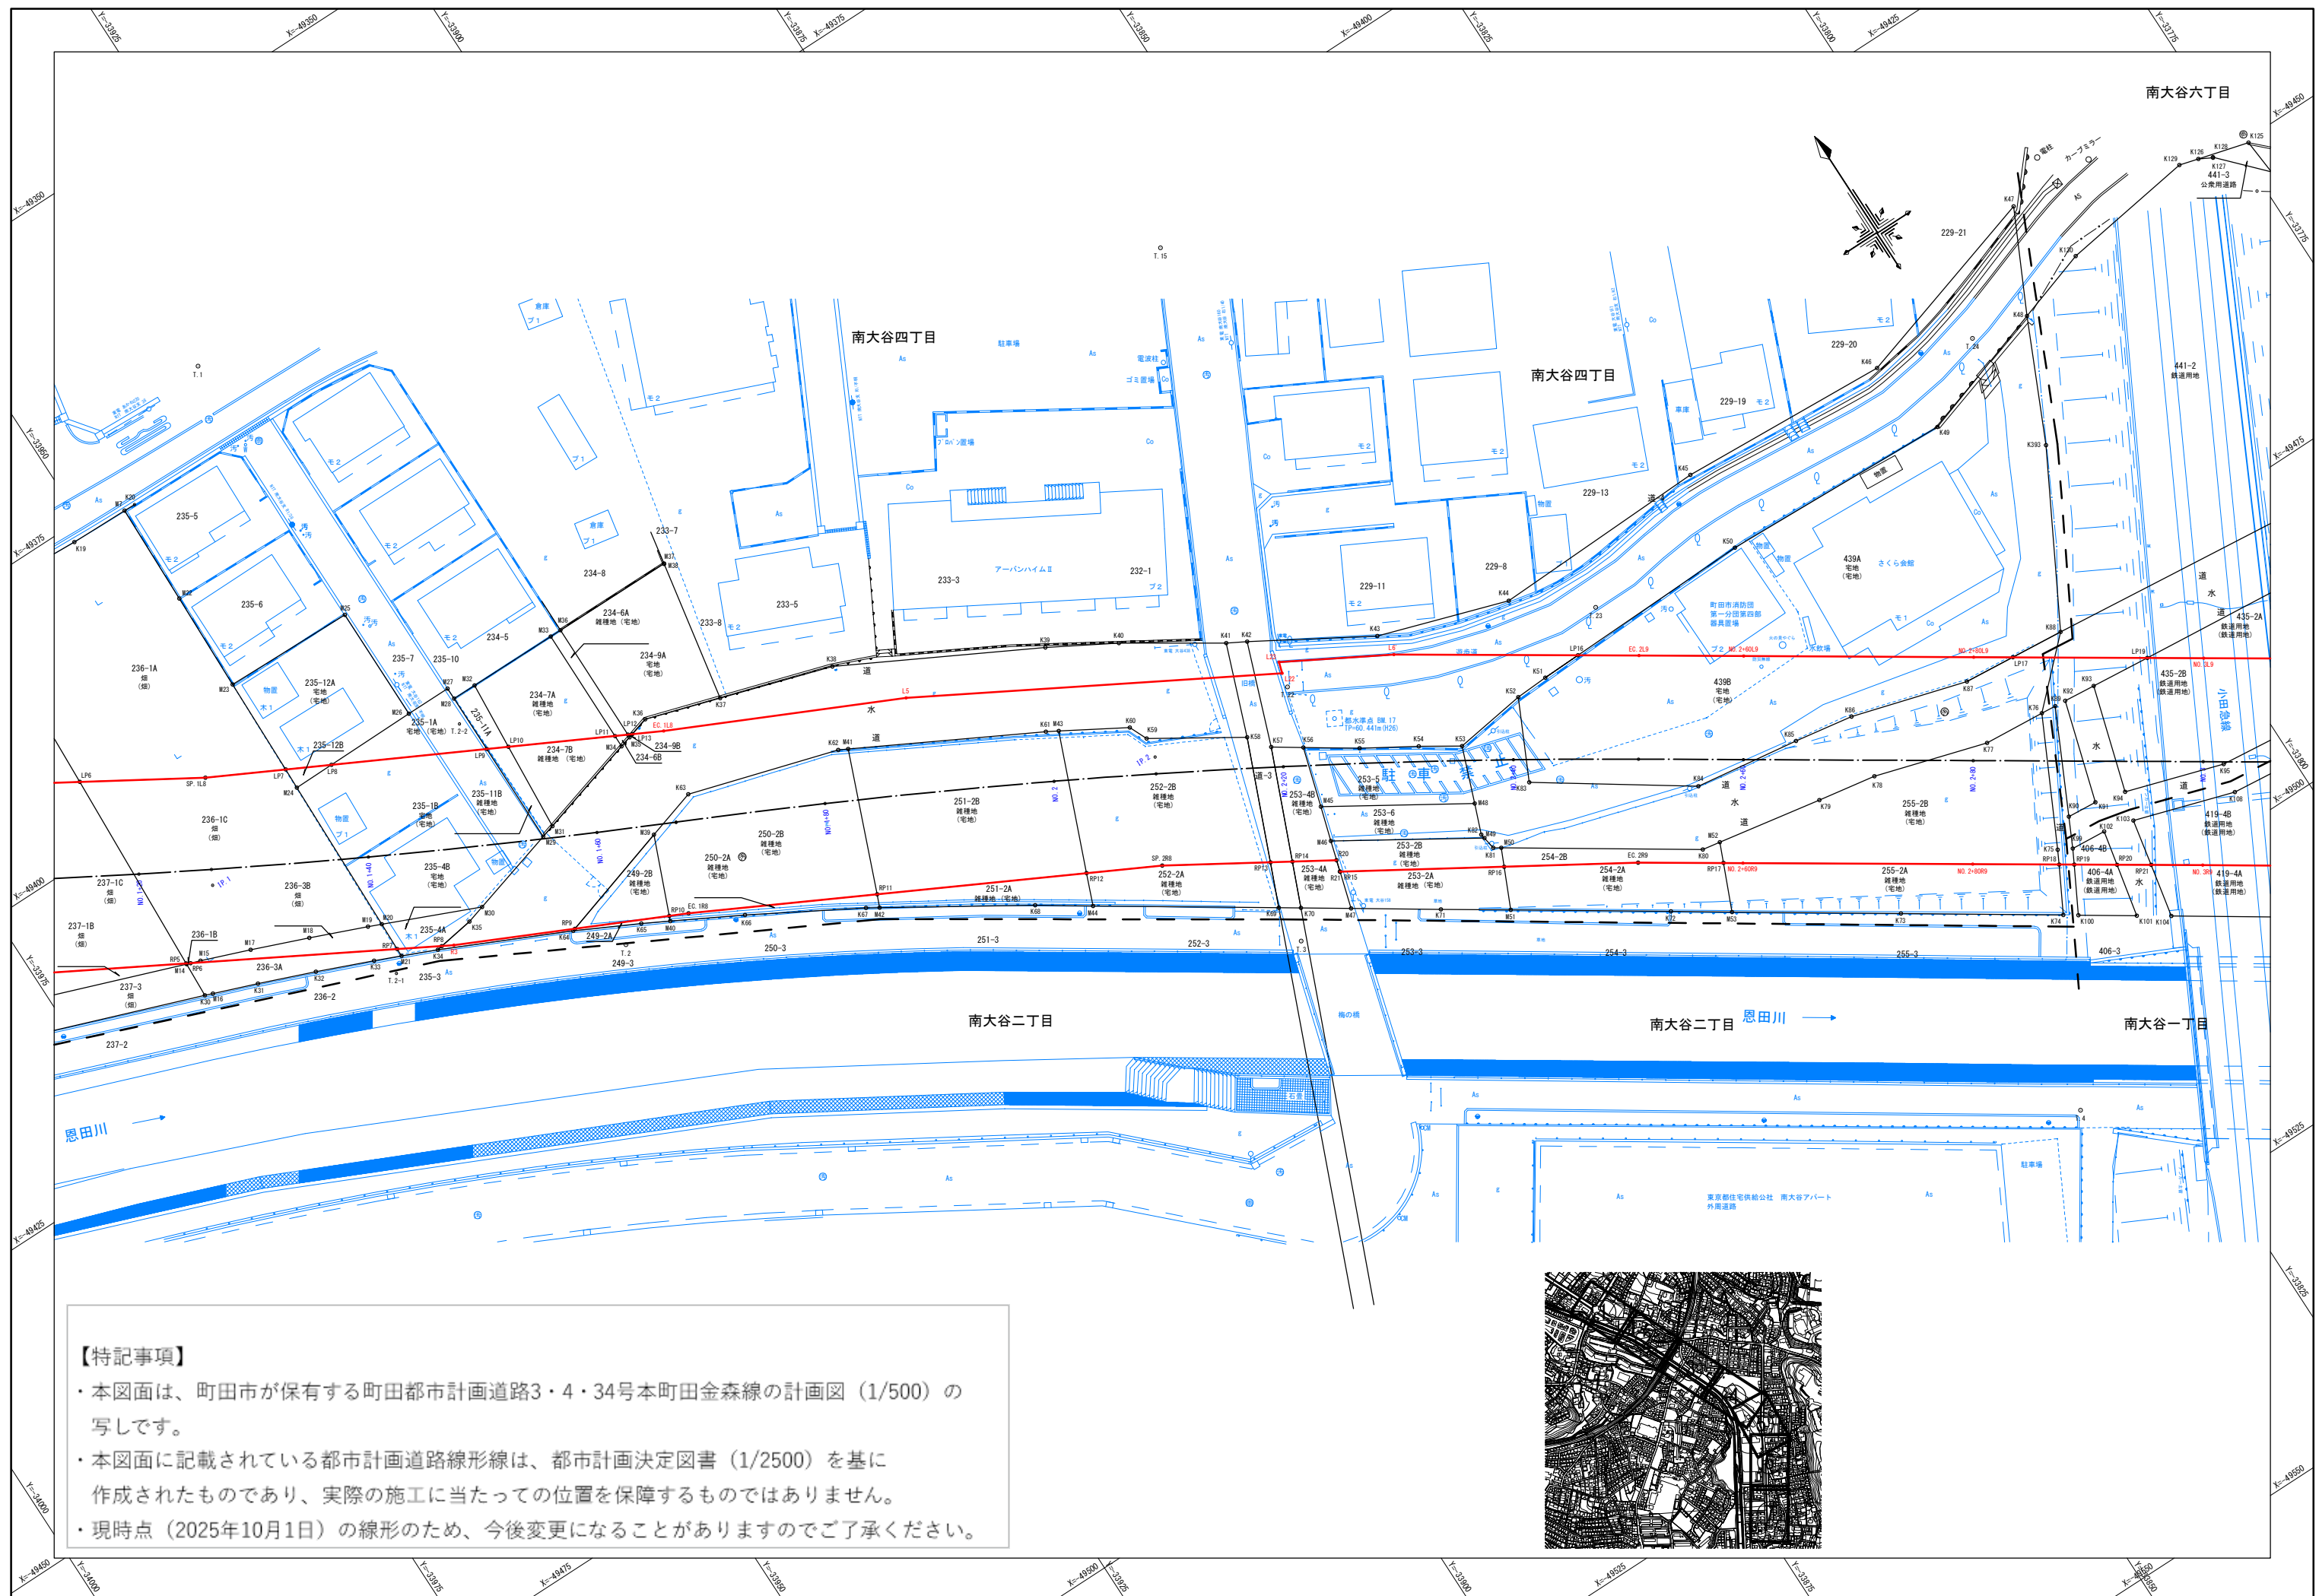




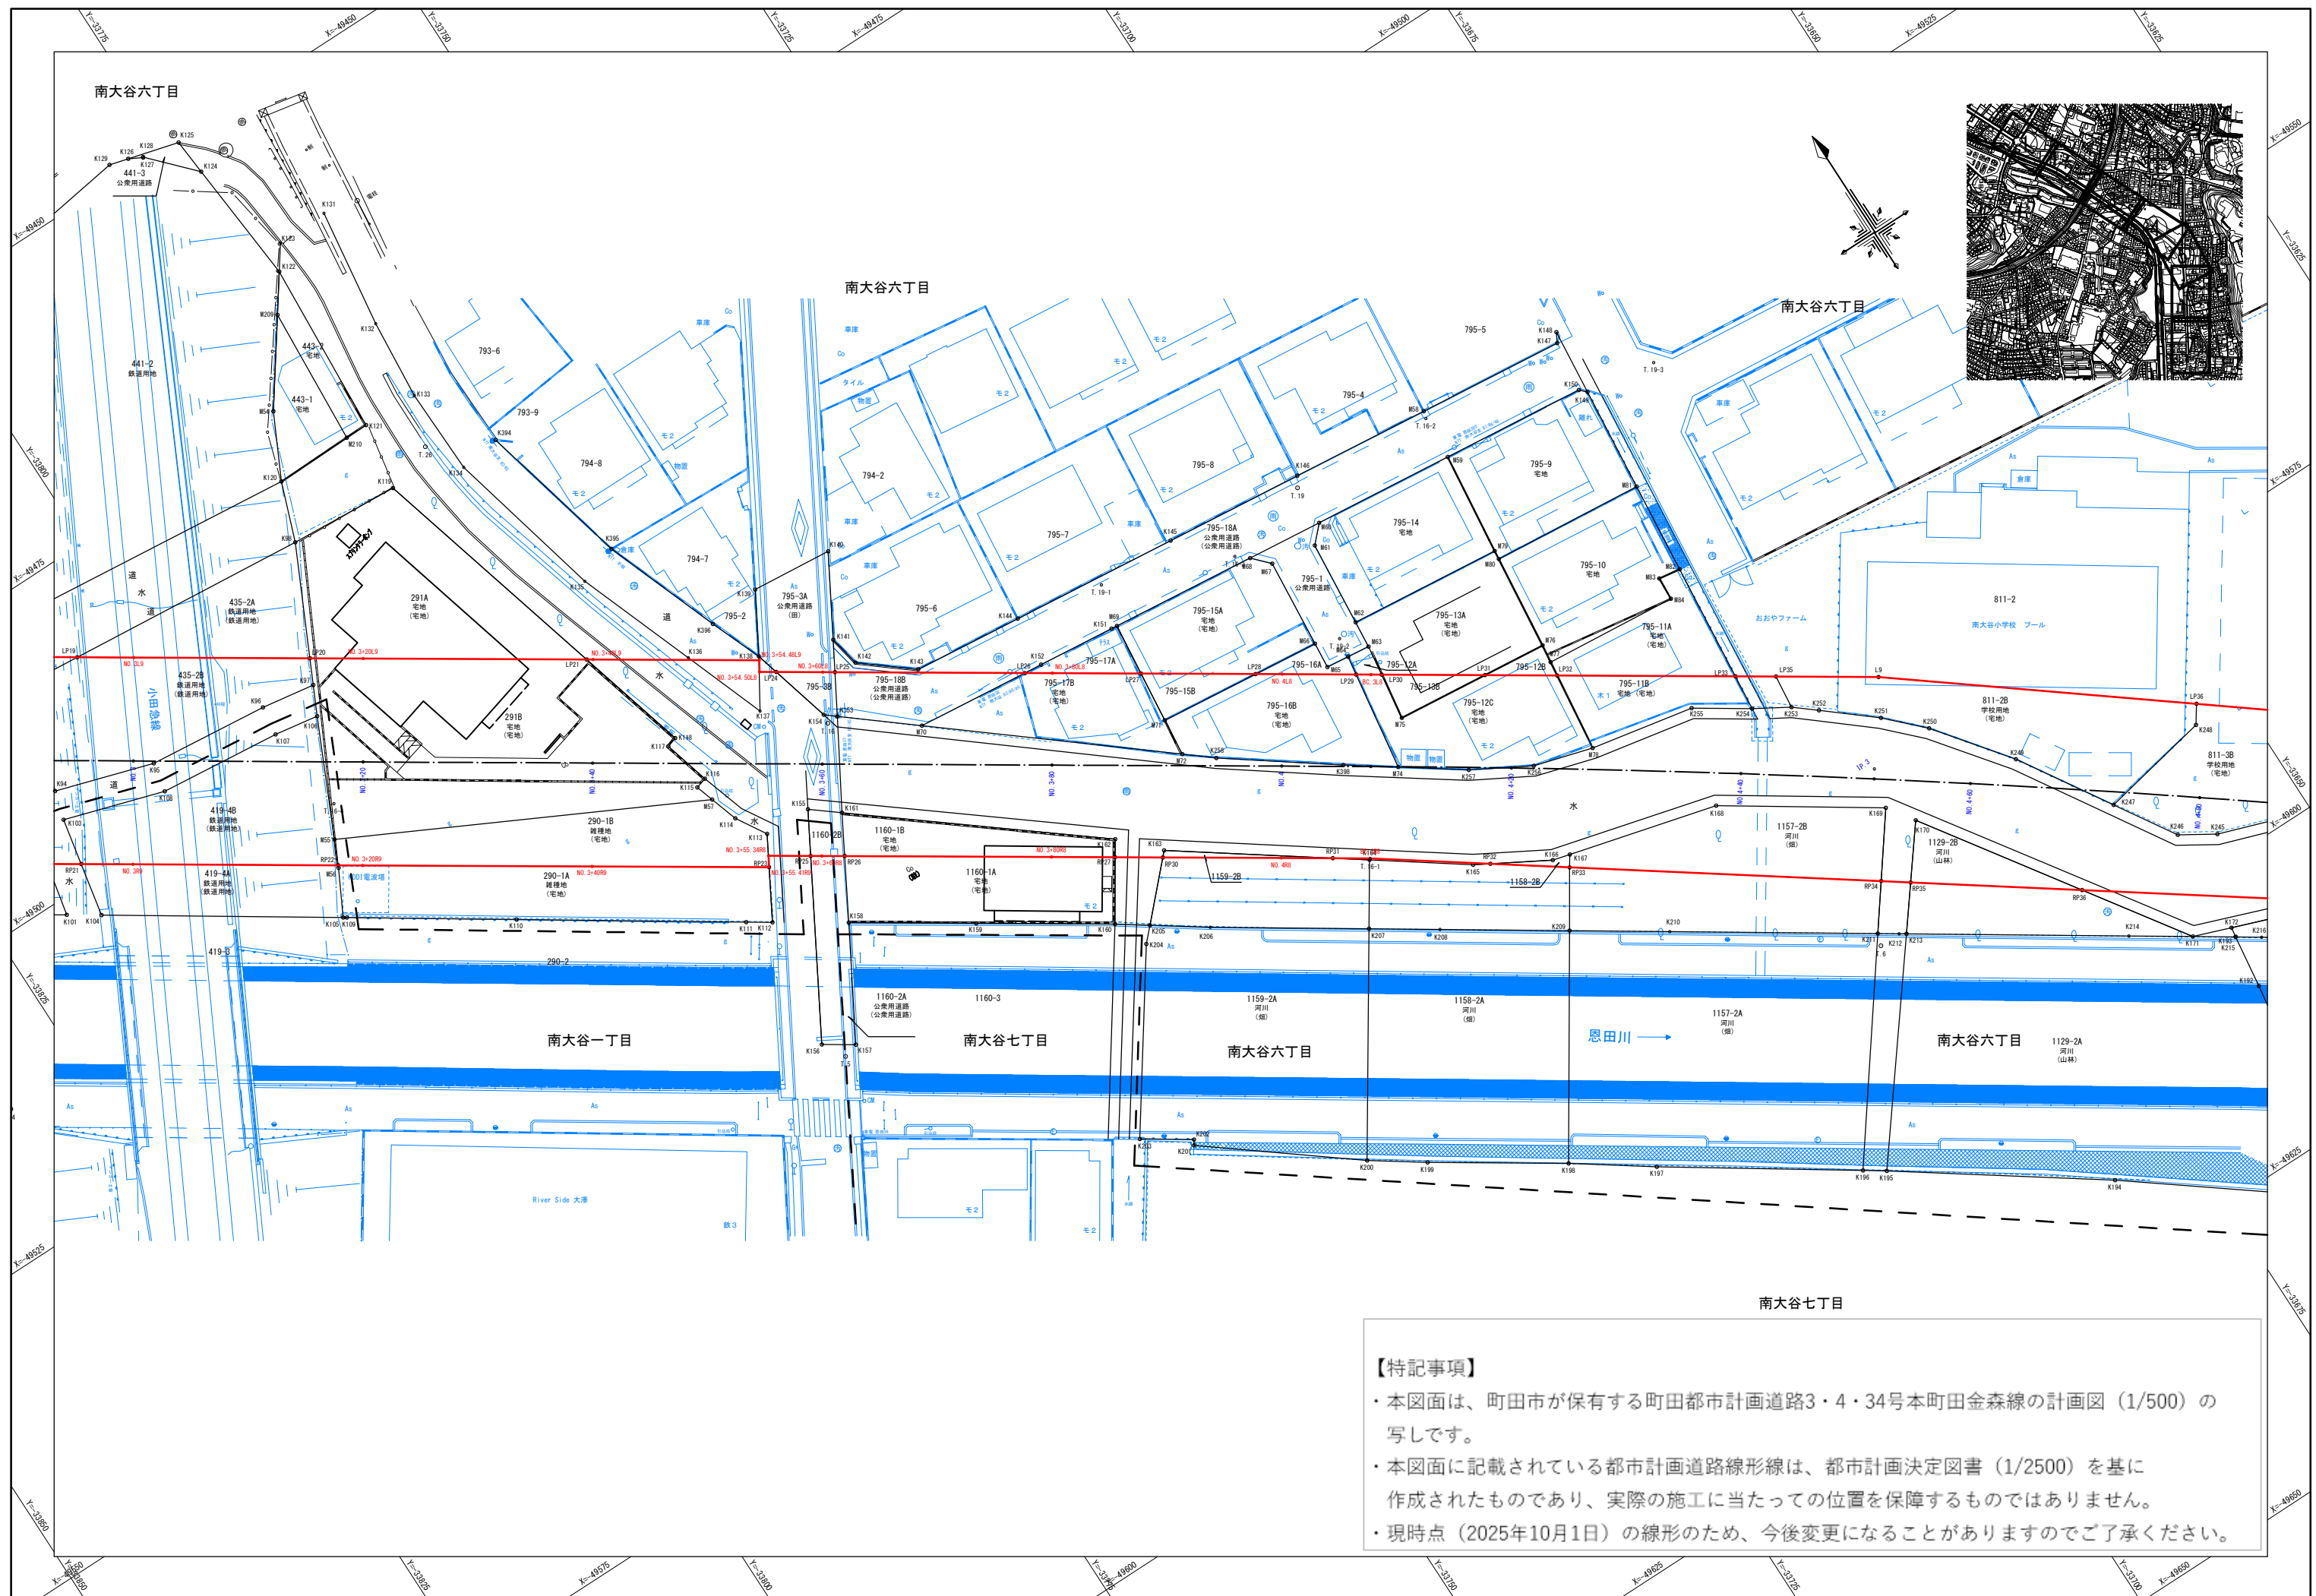

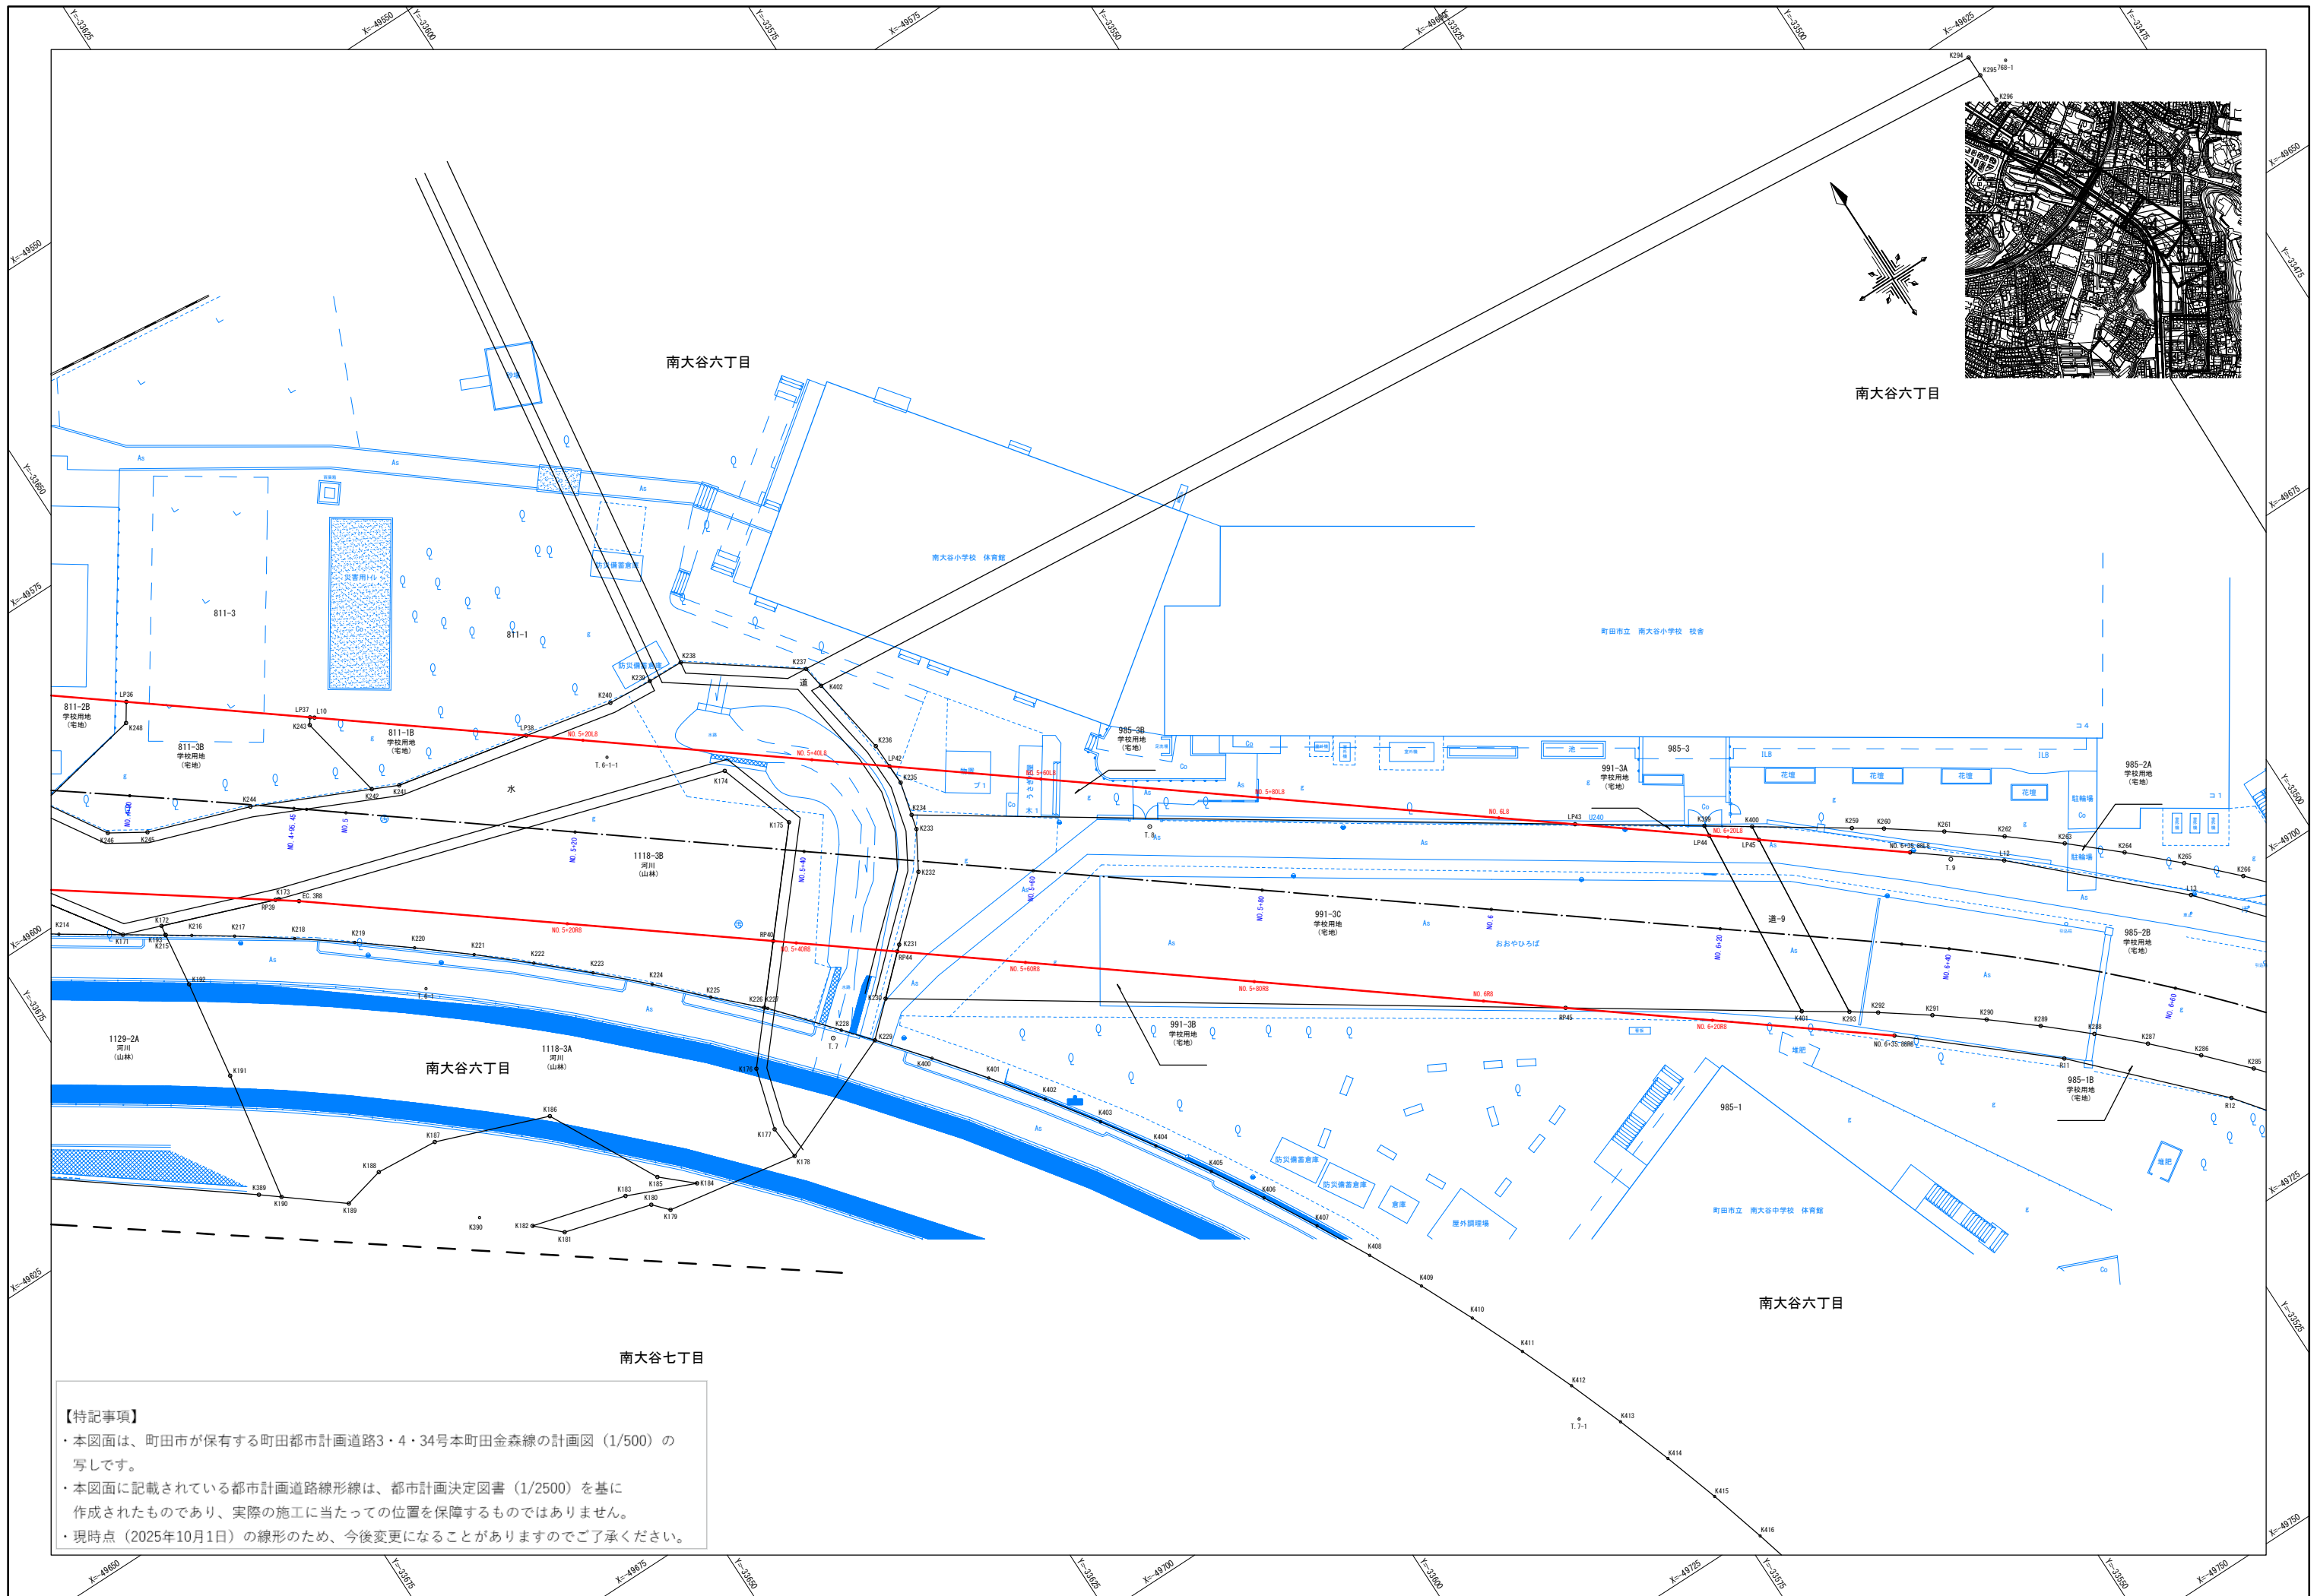




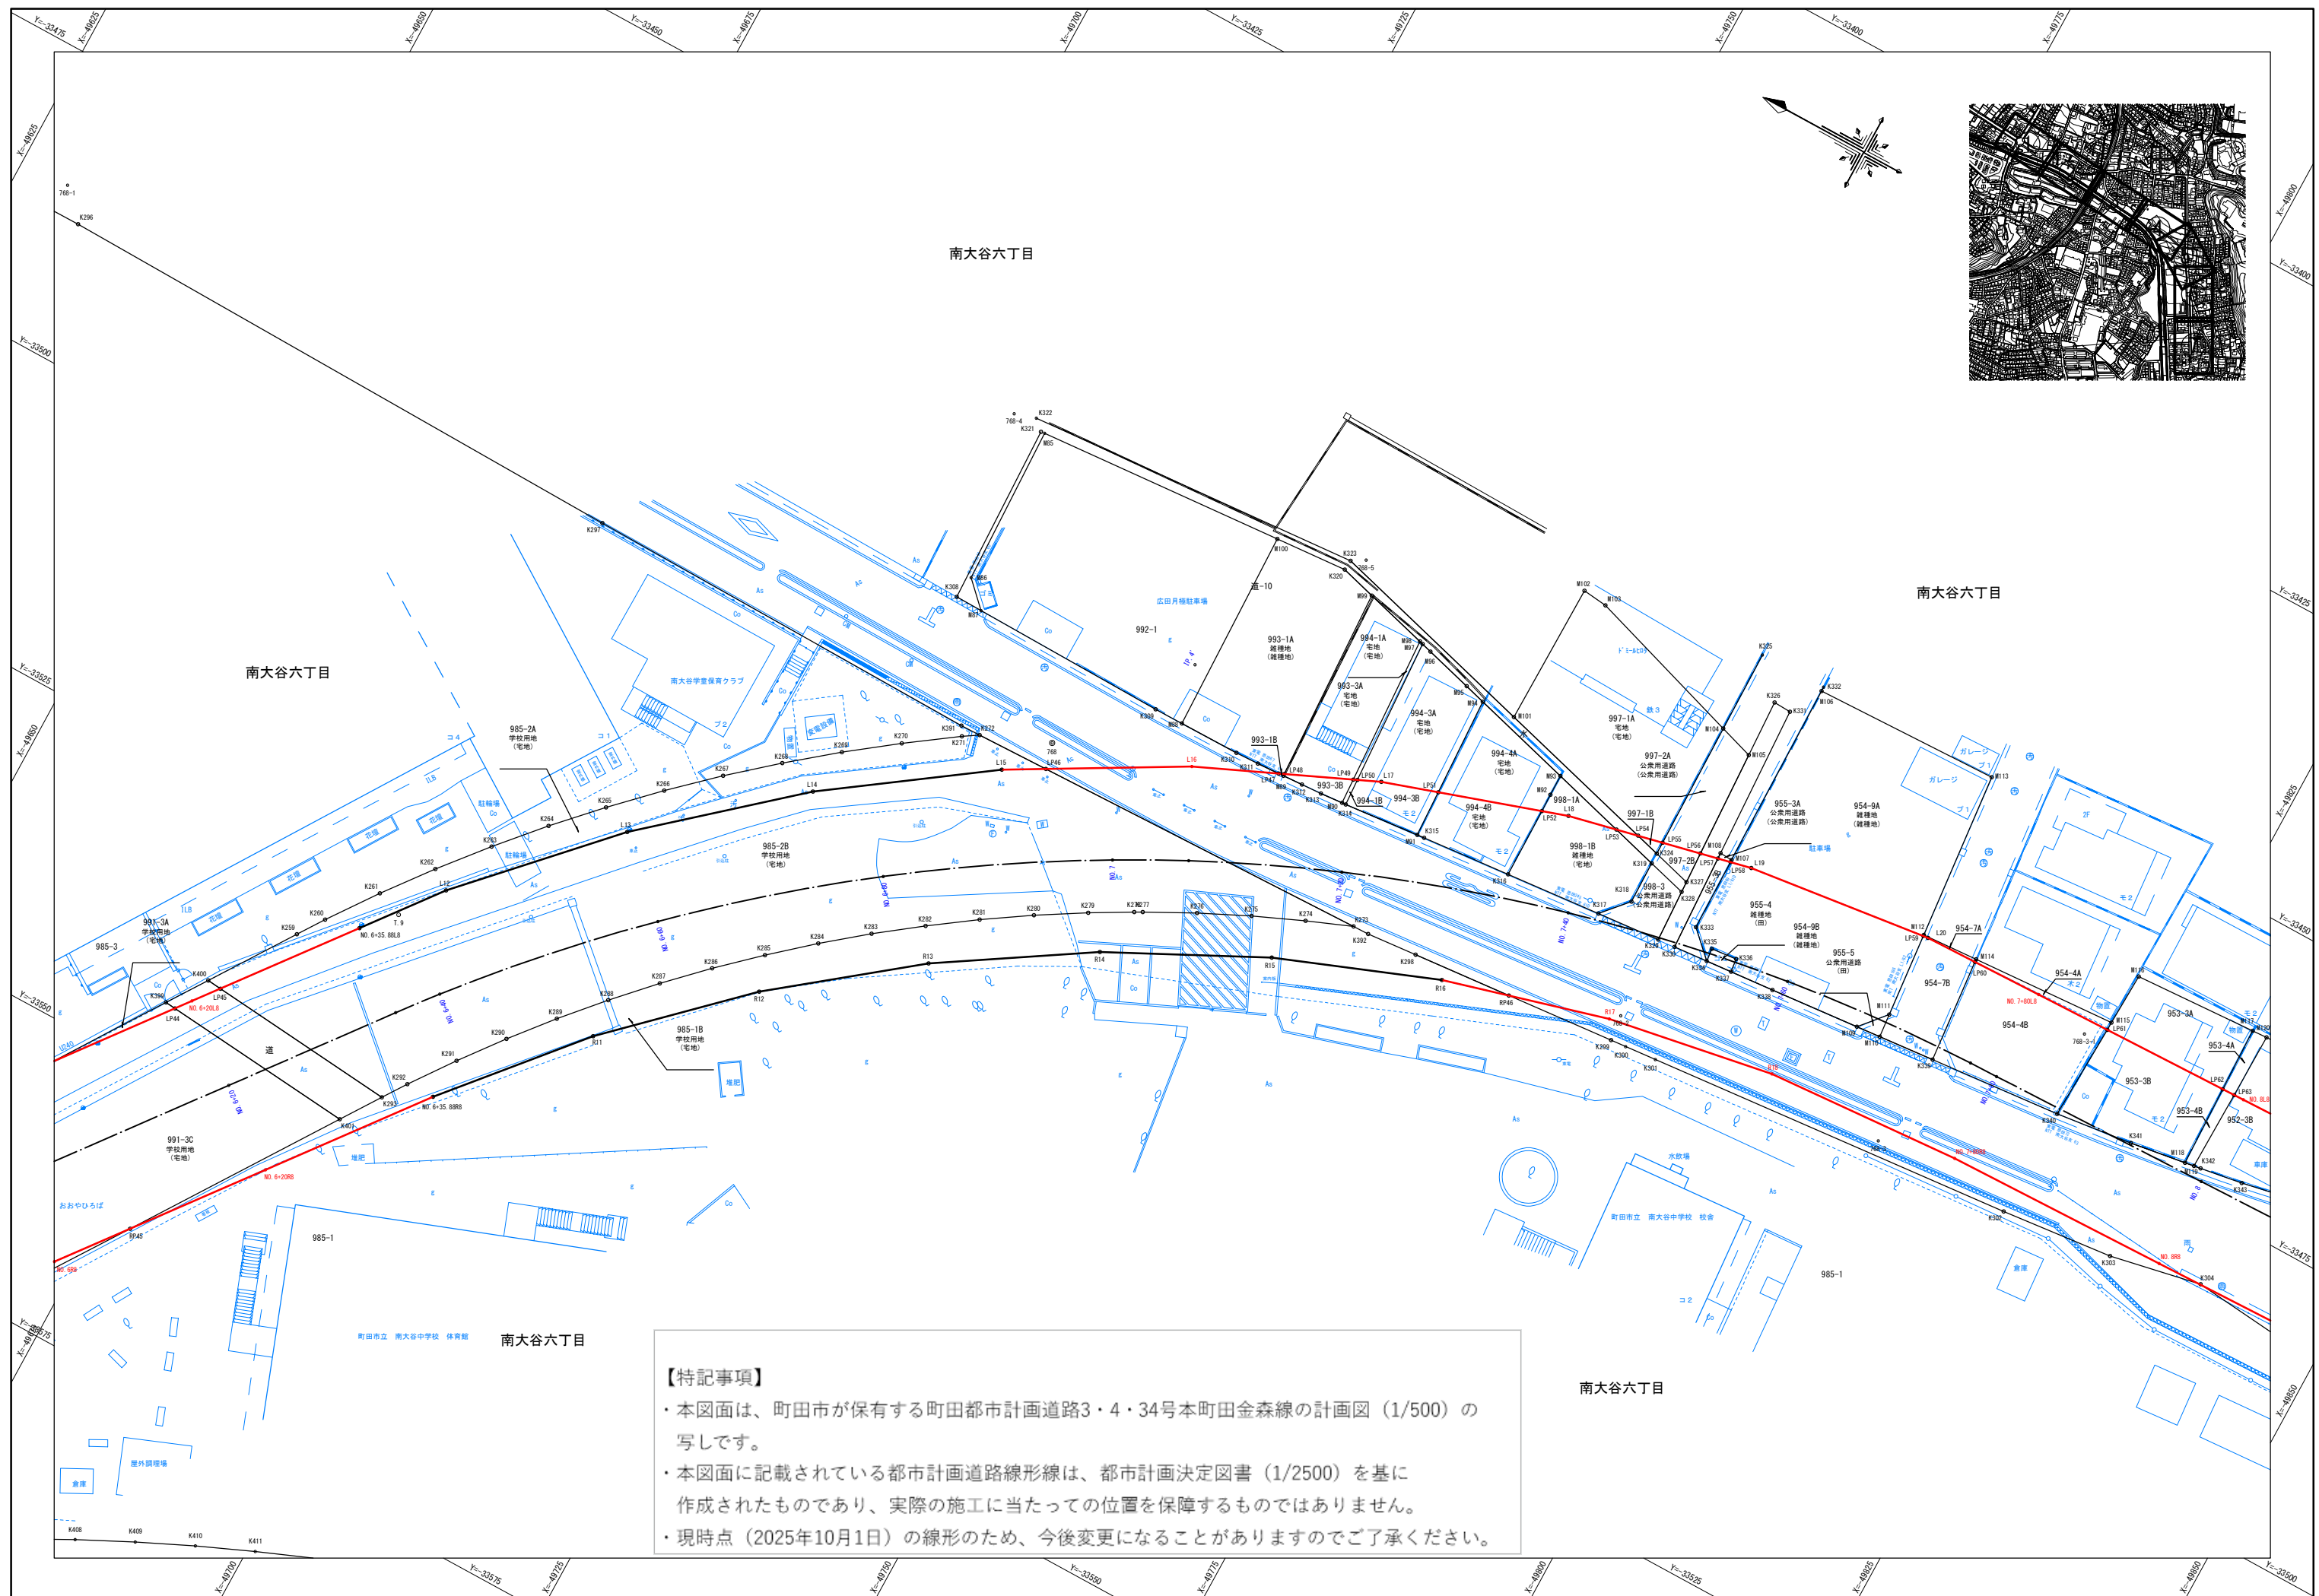

【特記事項】

- ・本図面は、町田市が保有する町田都市計画道路3・4・34号本町田金森線の計画図（1/500）の写しです。
- ・本図面に記載されている都市計画道路線形線は、都市計画決定図書（1/2500）を基に作成されたものであり、実際の施工に当たっての位置を保障するものではありません。
- ・現時点（2025年10月1日）の線形のため、今後変更になることがありますのでご了承ください。

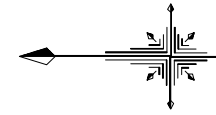

南大谷六丁目

南大谷六丁目


高ヶ坂四丁目

南大谷六丁目

南大谷六丁目

【特記事項】

- ・本図面は、町田市が保有する町田都市計画道路3・4・34号本町田金森線の計画図（1/500）の写しです。
- ・本図面に記載されている都市計画道路線形線は、都市計画決定図書（1/2500）を基に作成されたものであり、実際の施工に当たっての位置を保障するものではありません。
- ・現時点（2025年10月1日）の線形のため、今後変更になることがありますのでご了承ください。

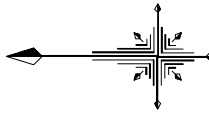

高ヶ坂四丁目

高ヶ坂四丁目

高ヶ坂四丁目

高ヶ坂四丁目

高ヶ坂四丁目