



# 鶴川駅南口アクセス道路について

2024年8月  
町田市

## ③④ 岡上55, 56号線

(南側区間：2025～2026年度工事、北側区間：2027年度工事)

・道路拡幅、歩道新設、安全対策を実施

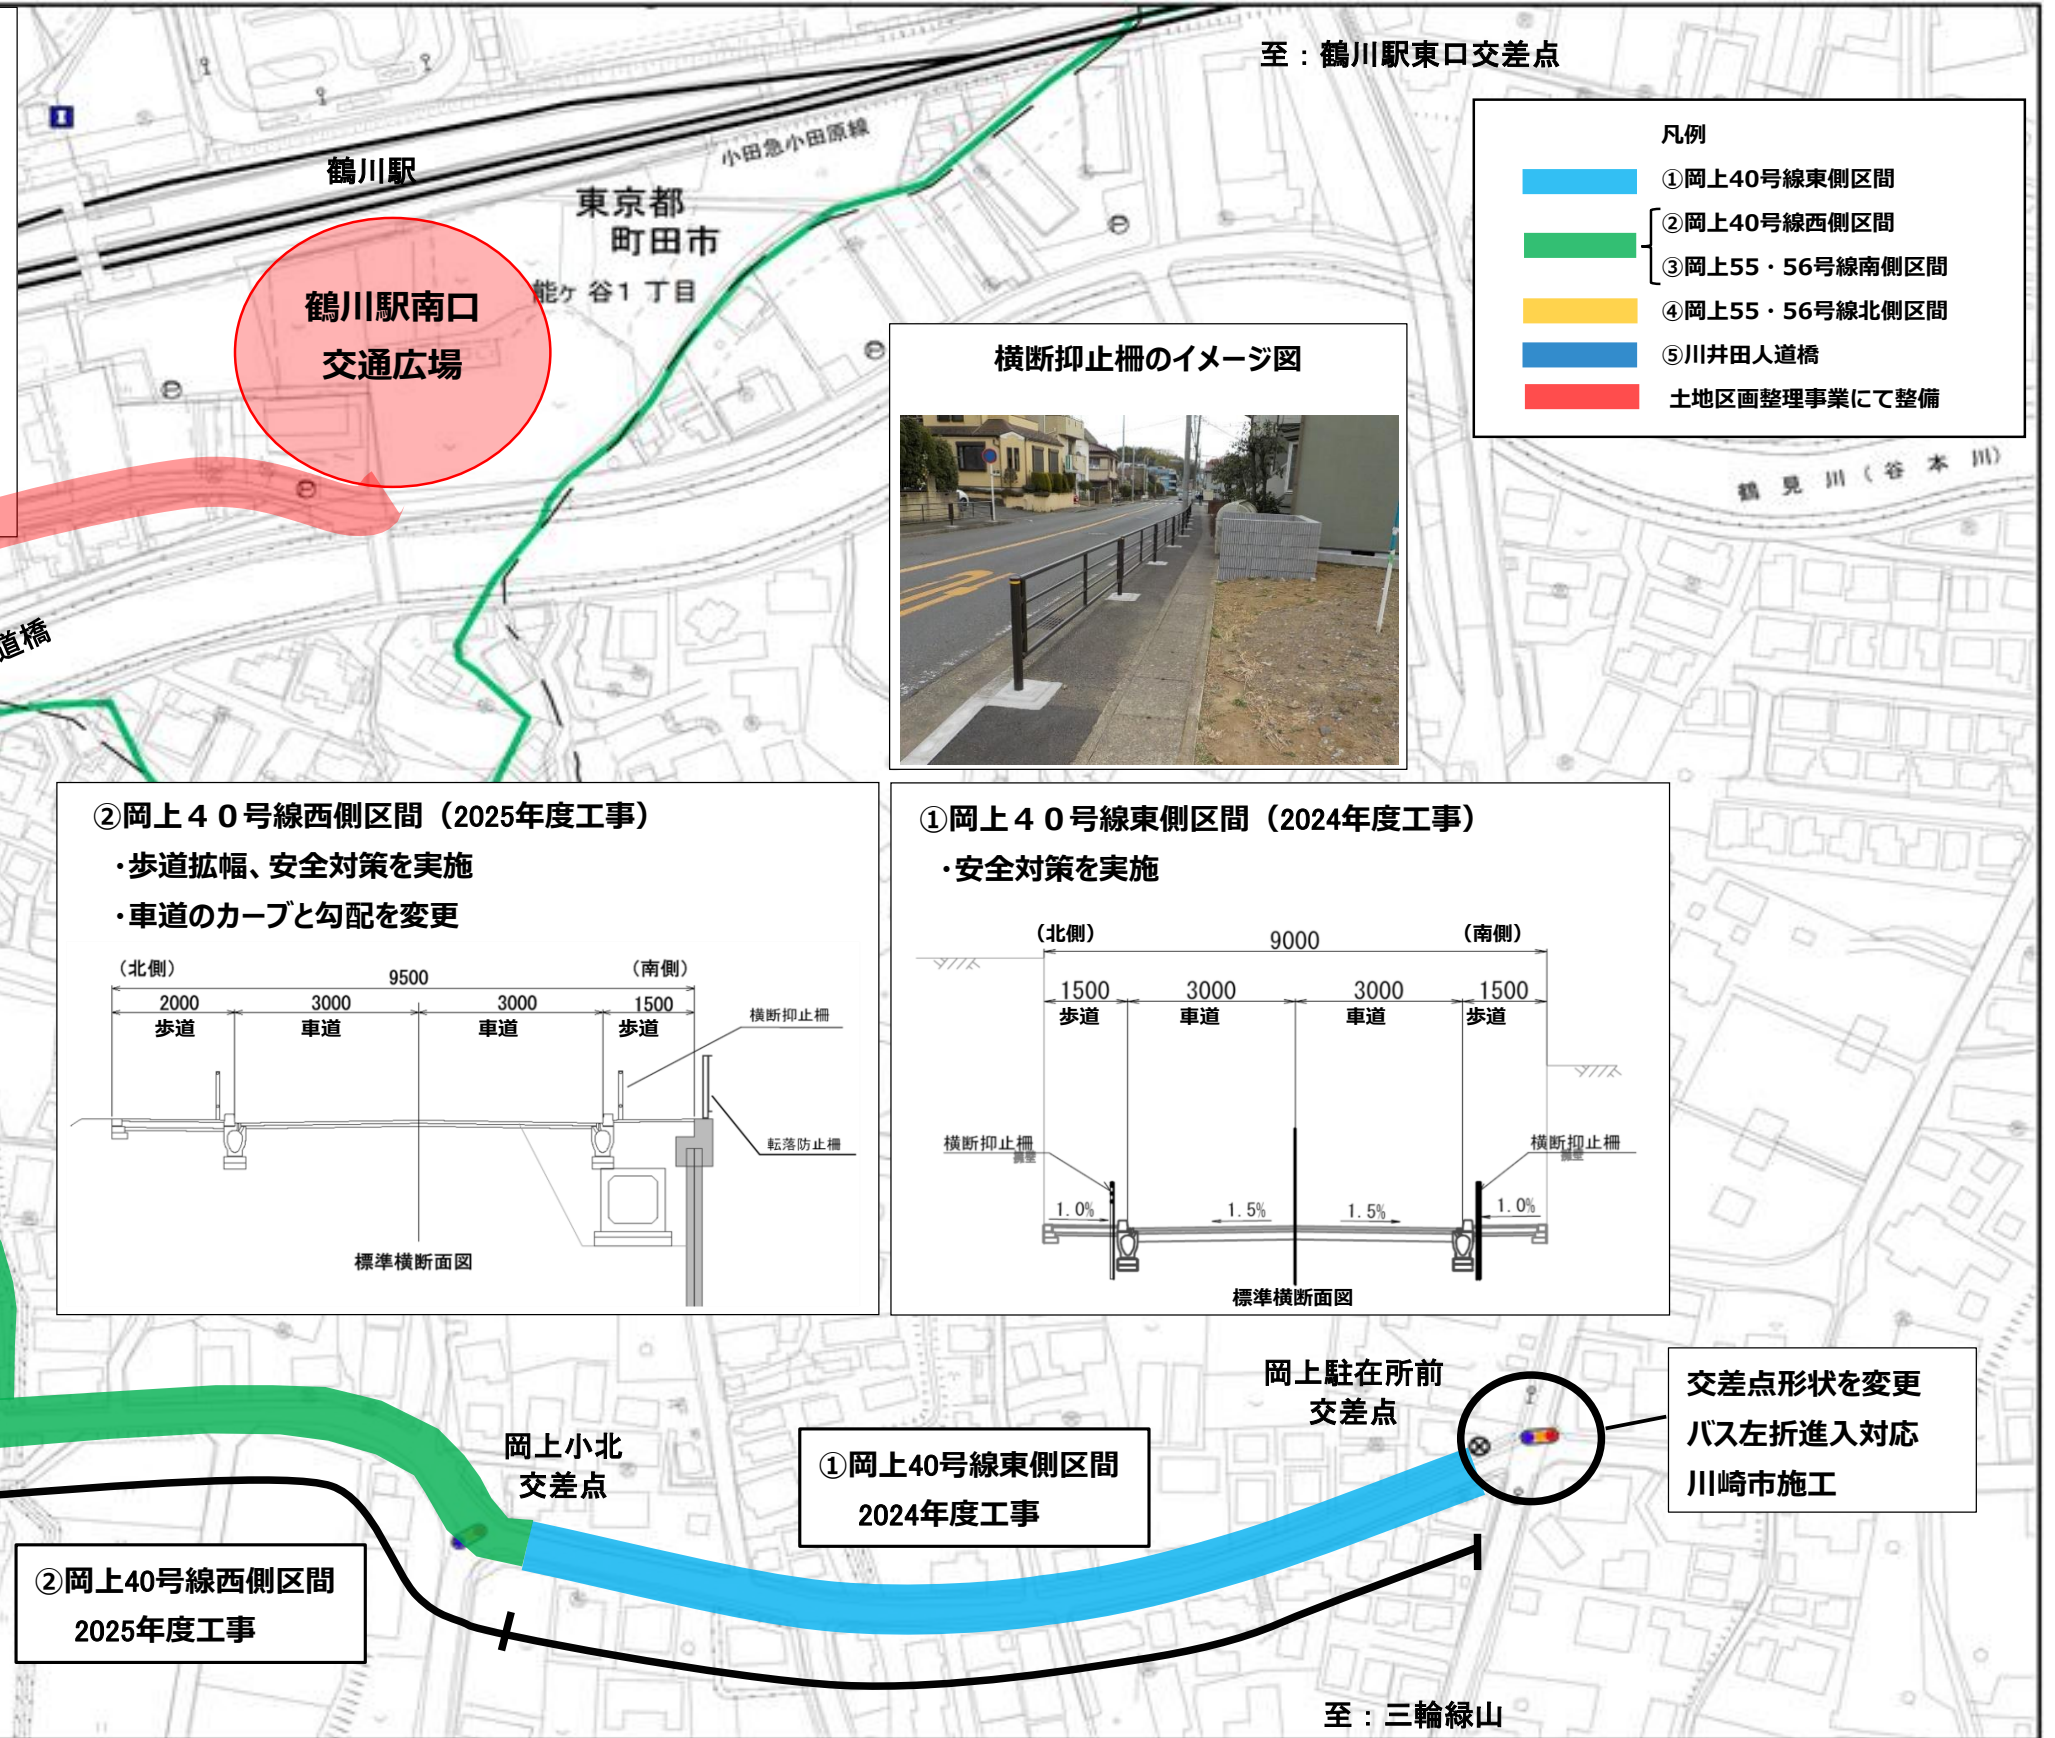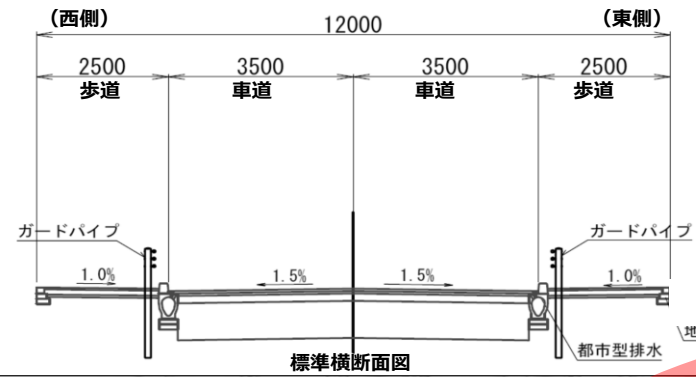

- 凡例
- ① 岡上40号線東側区間
  - ② 岡上40号線西側区間
  - ③ 岡上55・56号線南側区間
  - ④ 岡上55・56号線北側区間
  - ⑤ 川井田人道橋
  - 土地区画整理事業にて整備





⑤ 川井田人道橋 架け替え  
2025～2027年度工事

④ 岡上55、56号線北側区間  
2027年度工事

神奈川県  
川崎市  
麻生区

③ 岡上55、56号線南側区間  
2025～2026年度工事

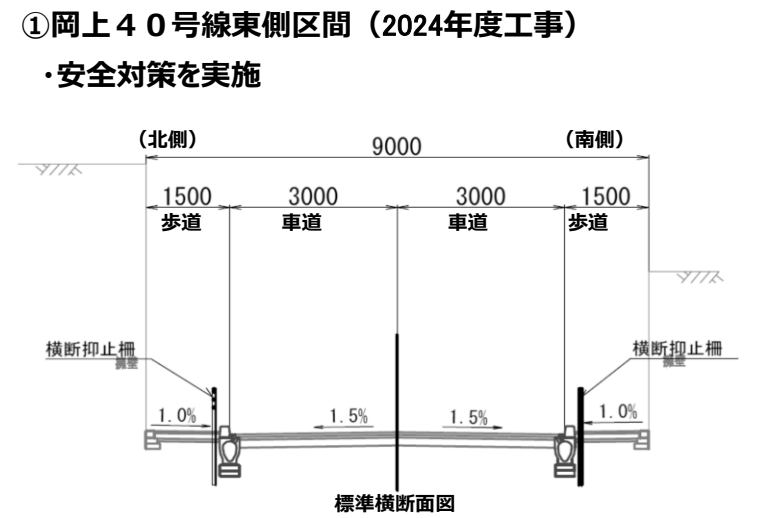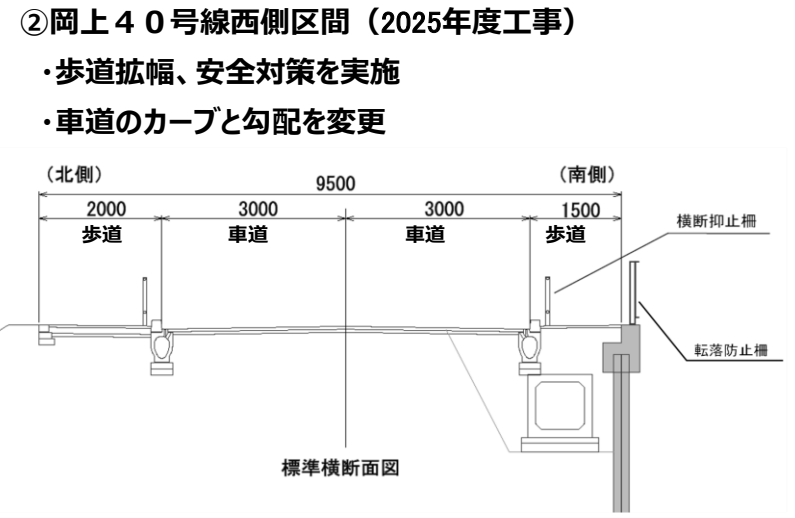

① 岡上40号線東側区間  
2024年度工事

② 岡上40号線西側区間  
2025年度工事

岡上駐在所前  
交差点

交差点形状を変更  
バス左折進入対応  
川崎市施工

No scale

至：三輪緑山

※標準横断面図は、関係機関との協議により変更する可能性があります。