
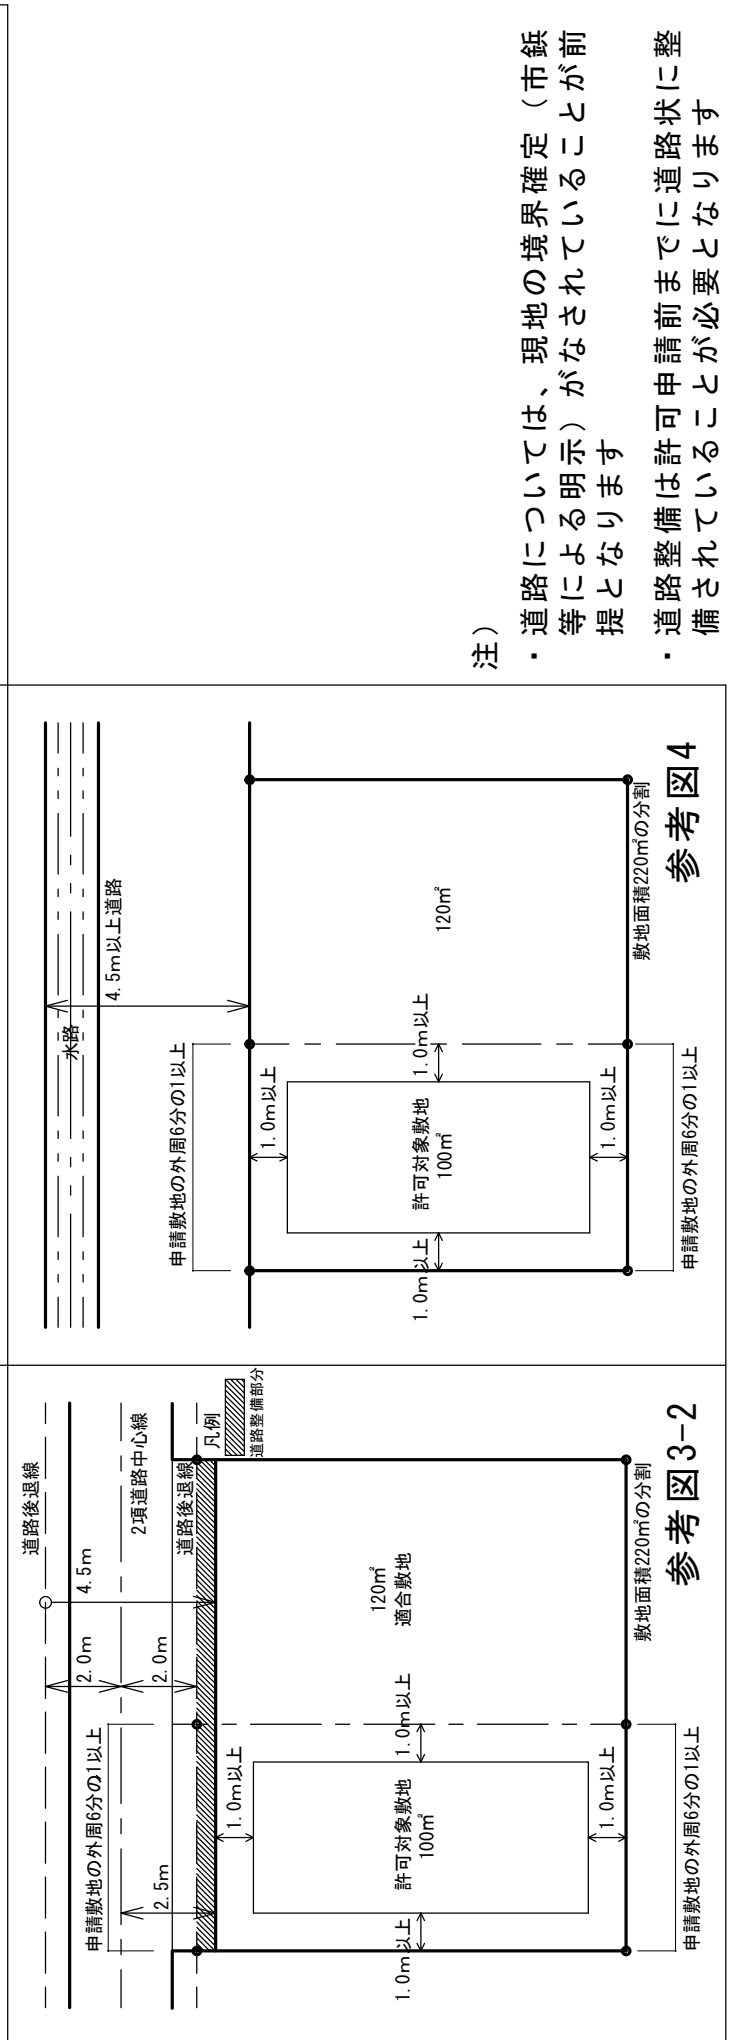


町田市における建築基準法第53条の2第1項第3号に関する許可基準〈参考図〉

H30.10.1施行

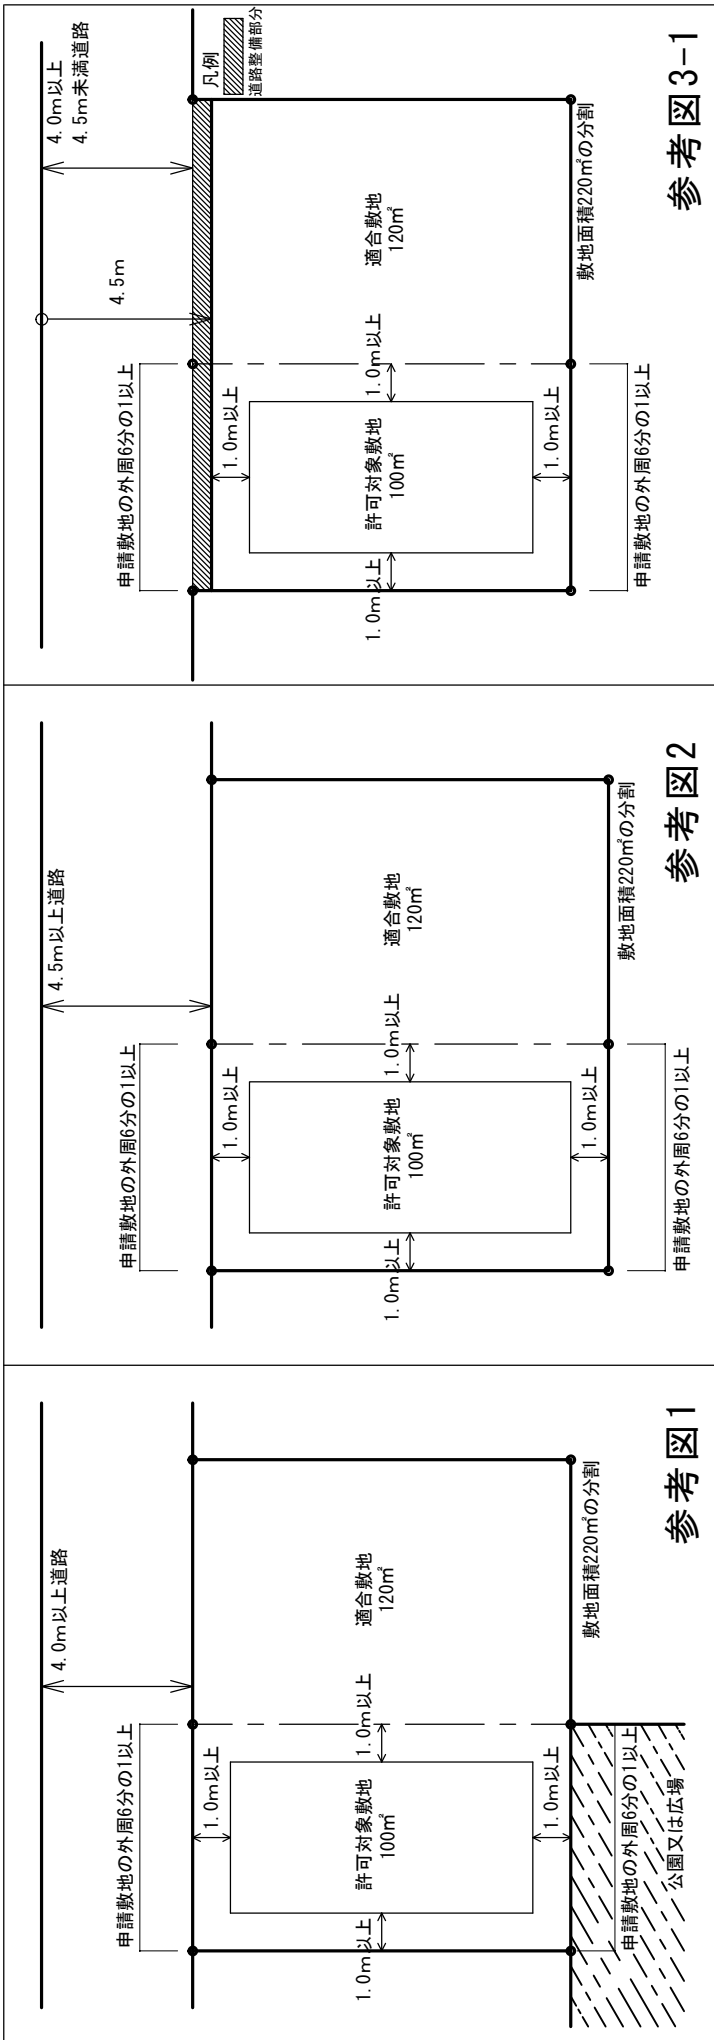

- 注)
- ・道路については、現地の境界確定（市鉾等による明示）がなされることが前提となります
  - ・道路整備は許可申請前までに道路状に整備されていることが必要となります