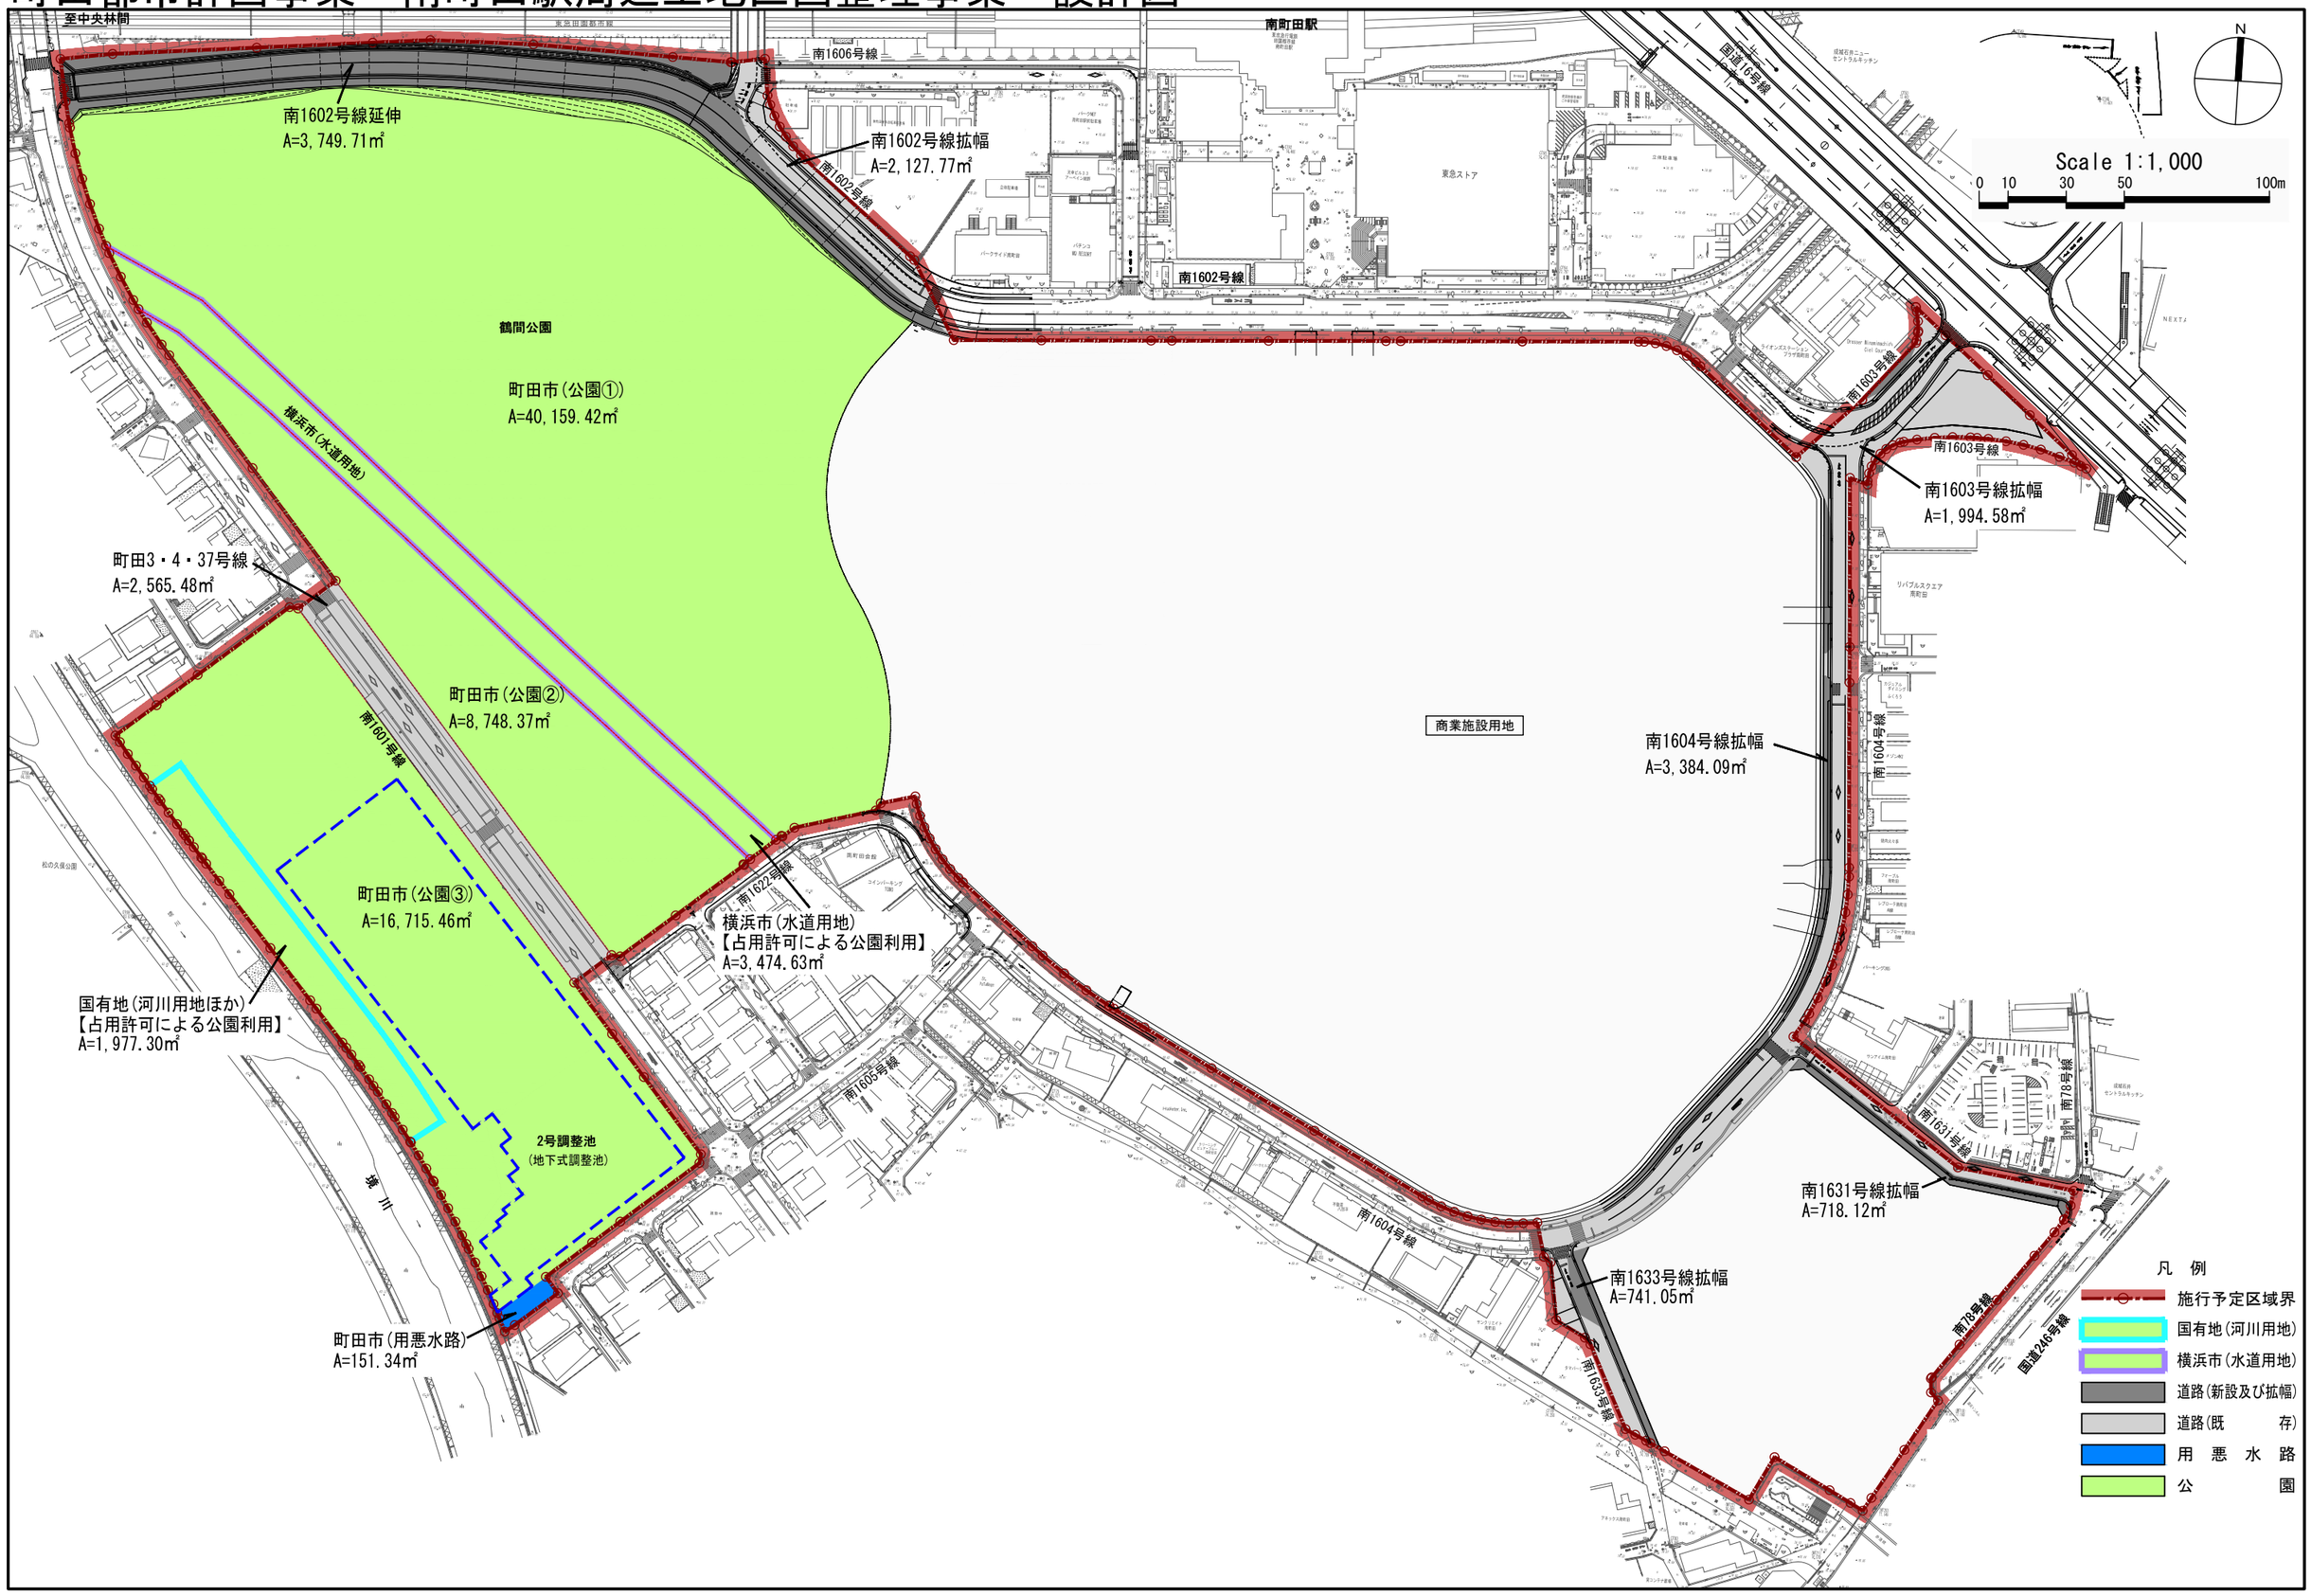町田都市計画事業　南町田駅周辺土地区画整理事業　設計図