

# 市道町田437号線(木曾町)現況平面図 21


昭和六十二年三月測量

1366  
6

案内図



木曾町  
字七号

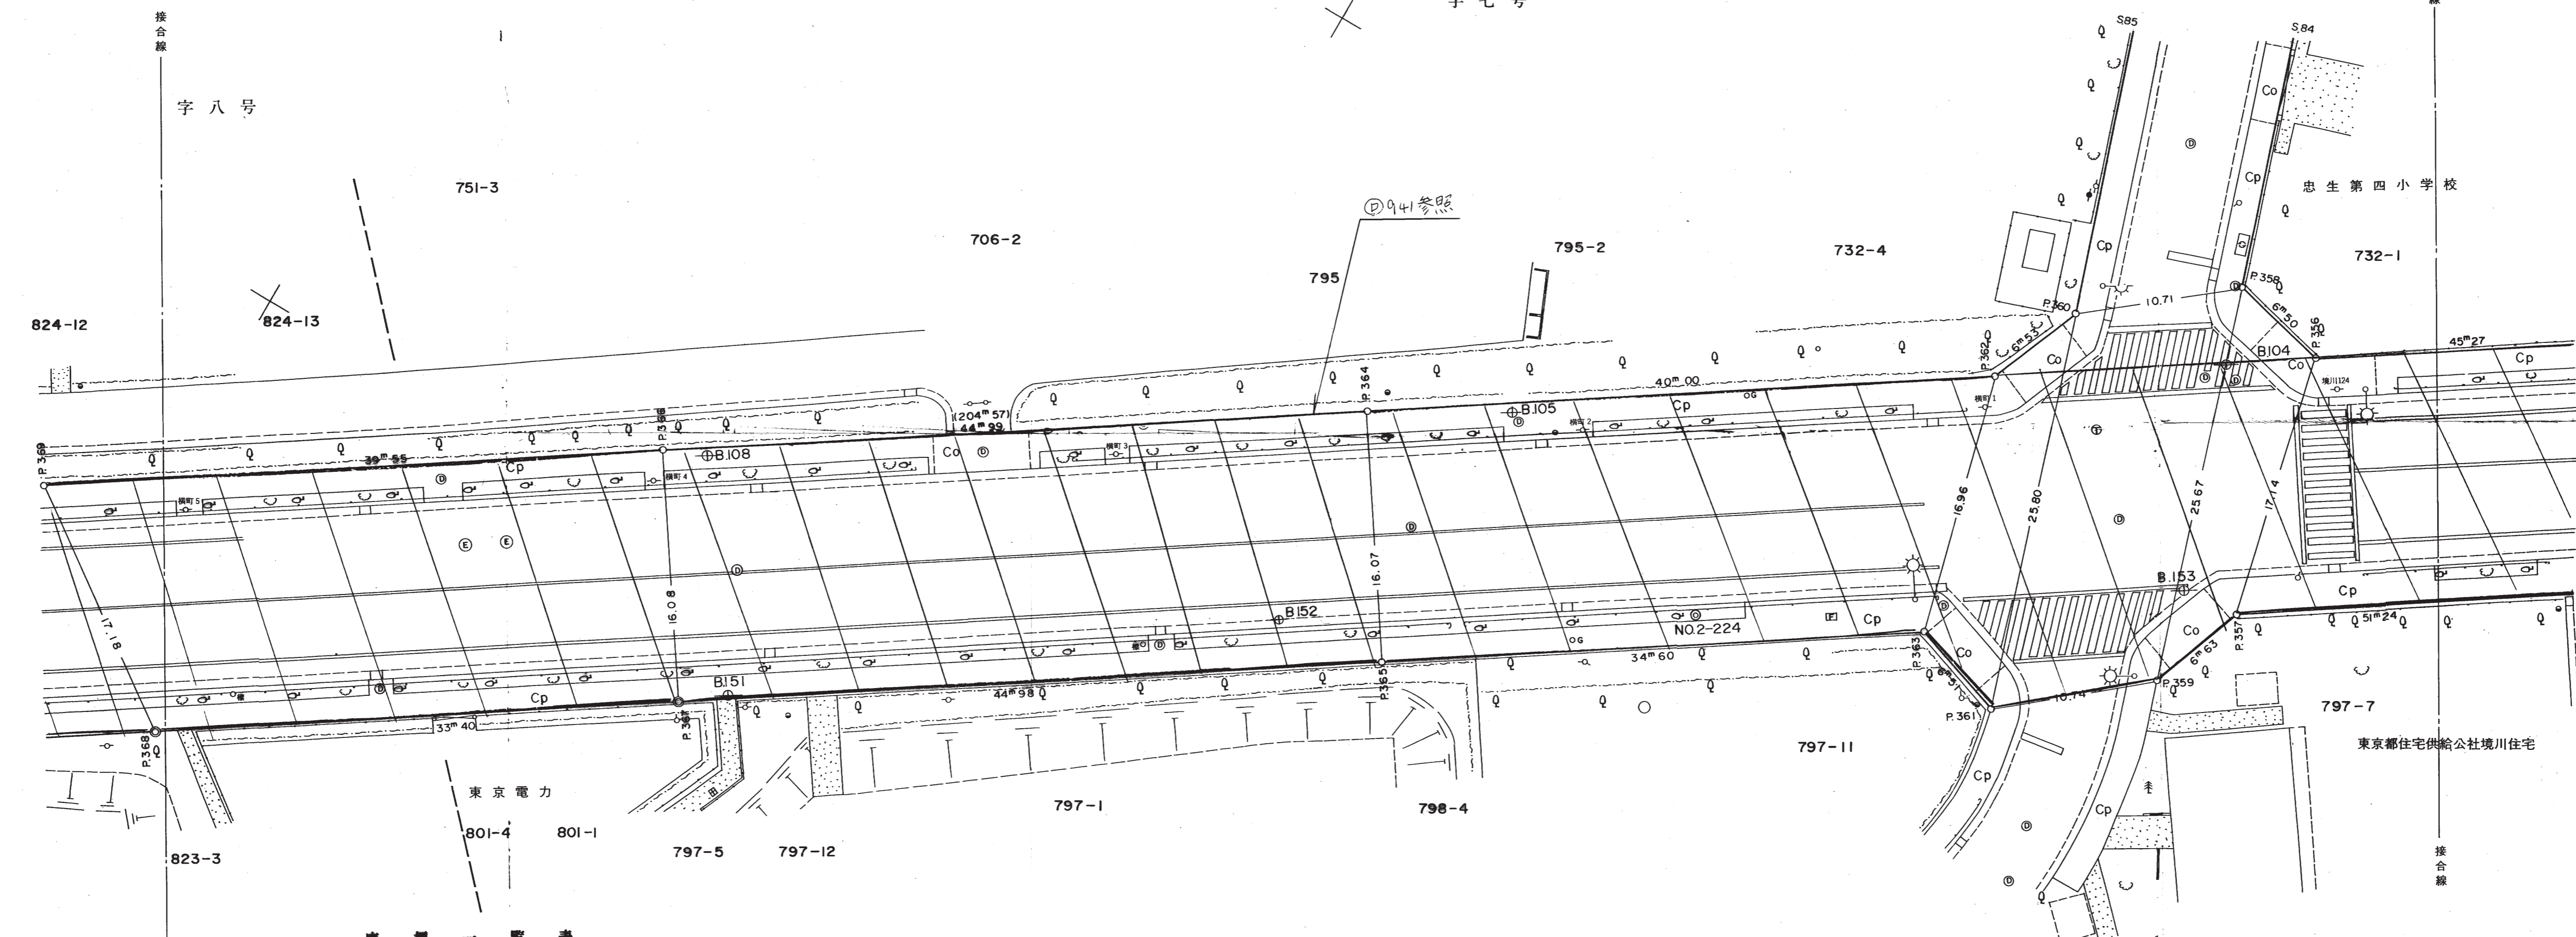

座標一覧表

点名	X座標	Y座標	備考
P.356	-40 114.424	-36 837.279	市界
P.357	-40 116.319	-36 853.971	プレート
P.358	-40 108.000	-36 835.807	市界
P.359	-40 116.062	-36 860.210	プレート
P.360	-40 099.778	-36 842.577	市界
P.361	-40 107.812	-36 867.095	プレート
P.362	-40 097.265	-36 848.607	市界
P.363	-40 101.047	-36 864.993	プレート
P.364	-40 098.021	-36 870.712	市界
P.365	-40 077.798	-36 884.109	市界
P.366	-40 096.420	-36 895.572	プレート
P.367	-40 096.295	-36 908.960	民石
P.368	-40 097.447	-36 927.402	民石
S. 84	-40 098.115	-36 717.848	民石
S. 85	-40 081.604	-36 728.962	市界
No2-224	-40 098.551	-36 871.410	民石
B.104	-40 100.688	-36 840.524	民界
B.105	-40 071.941	-36 866.144	民界
B.108	-40 099.033	-36 894.443	民界
B.151	-40 097.882	-36 906.967	民界
B.152	-40 096.779	-36 885.129	民界
B.153	-40 114.695	-36 854.299	民界

ロット番号 16 — 20  
原図番号 B-1366-6

この測量成果は、町田市長の承認を得て、同市所管の測量簿及び測量成果を使用して調整したものである。  
(承認番号 昭和61年町調第58号)

町田市建設部管理課