図-1.1　調査位置詳細図

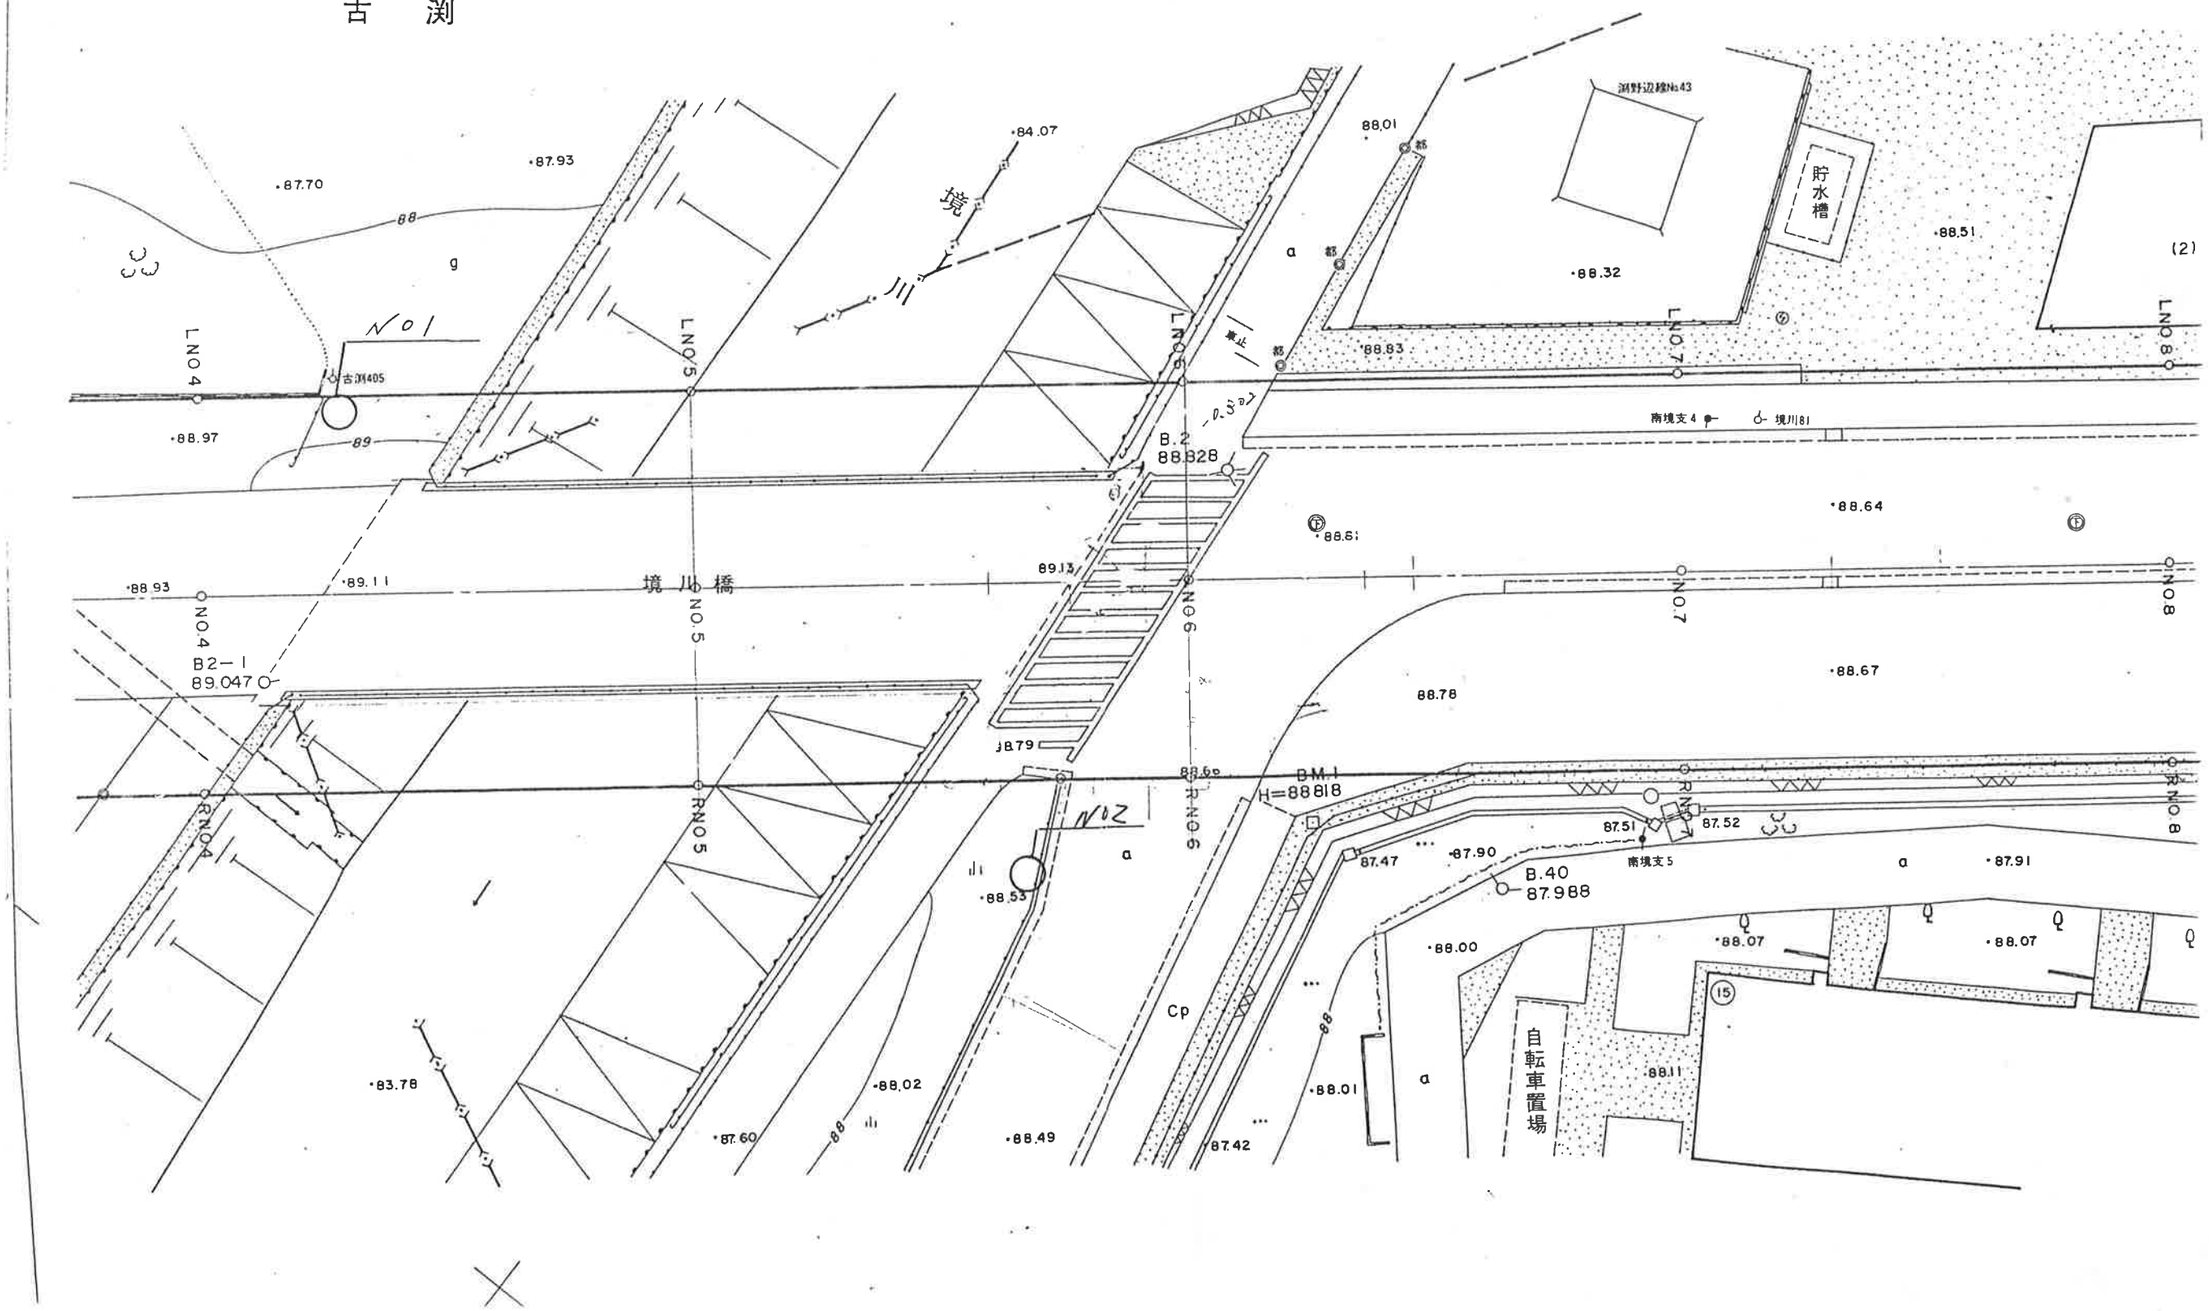
相模原市
古渕
境川
境川橋
貯水槽
自転車置場
LNO.4
LNO.5
LNO.6
LNO.7
LNO.8
RNO.4
RNO.5
RNO.6
RNO.7
RNO.8
NO.4
NO.5
NO.6
NO.7
NO.8
B2-1
89.047
B.2
88.828
BM.1
H=88.818
B.40
87.988
古渕405
境川81
南境支4
南境支5
渕野辺線No.43
87.70
87.93
84.07
88.01
88.32
88.51
88.83
88.97
89.11
89.13
88.64
88.61
88.93
88.67
88.78
88.79
88.66
88.53
87.51
87.52
87.47
87.90
87.91
88.00
88.07
88.07
88.11
88.01
87.42
88.49
88.02
87.60
83.78