

KBM1 H=+33.43m  
金属鉋

町田市  
南成瀬八丁目


Boring No. 1  
H=+40.17m

Boring No. 2  
H=+42.35m

町田市  
南成瀬七丁目

町田市  
南成瀬八丁目

拡大図 (縮尺: 1/200)

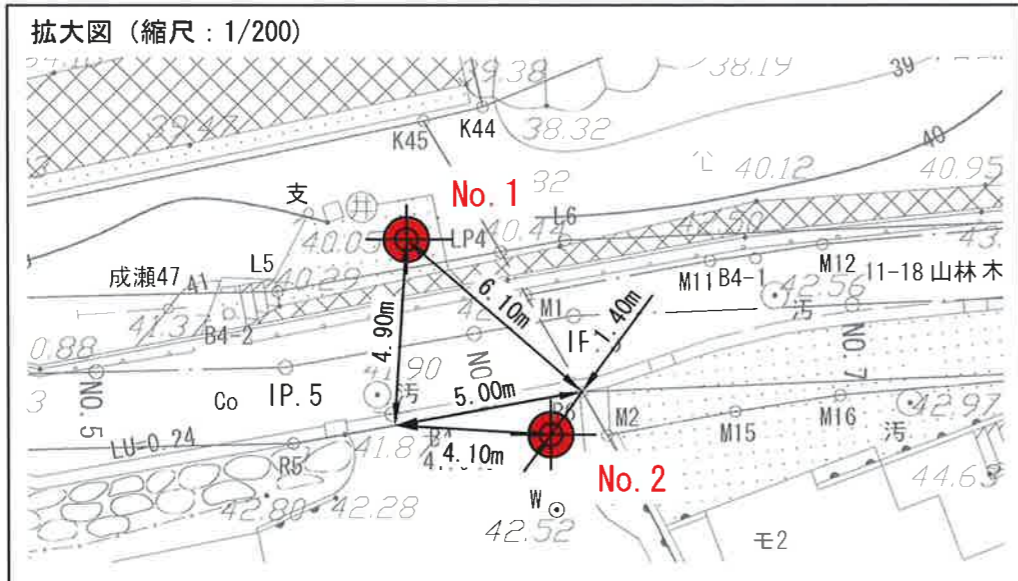

件名	南成瀬八丁目11番先地質調査業務委託
図名	調査位置図
縮尺	1/500
株式会社 地盤調査事務所	