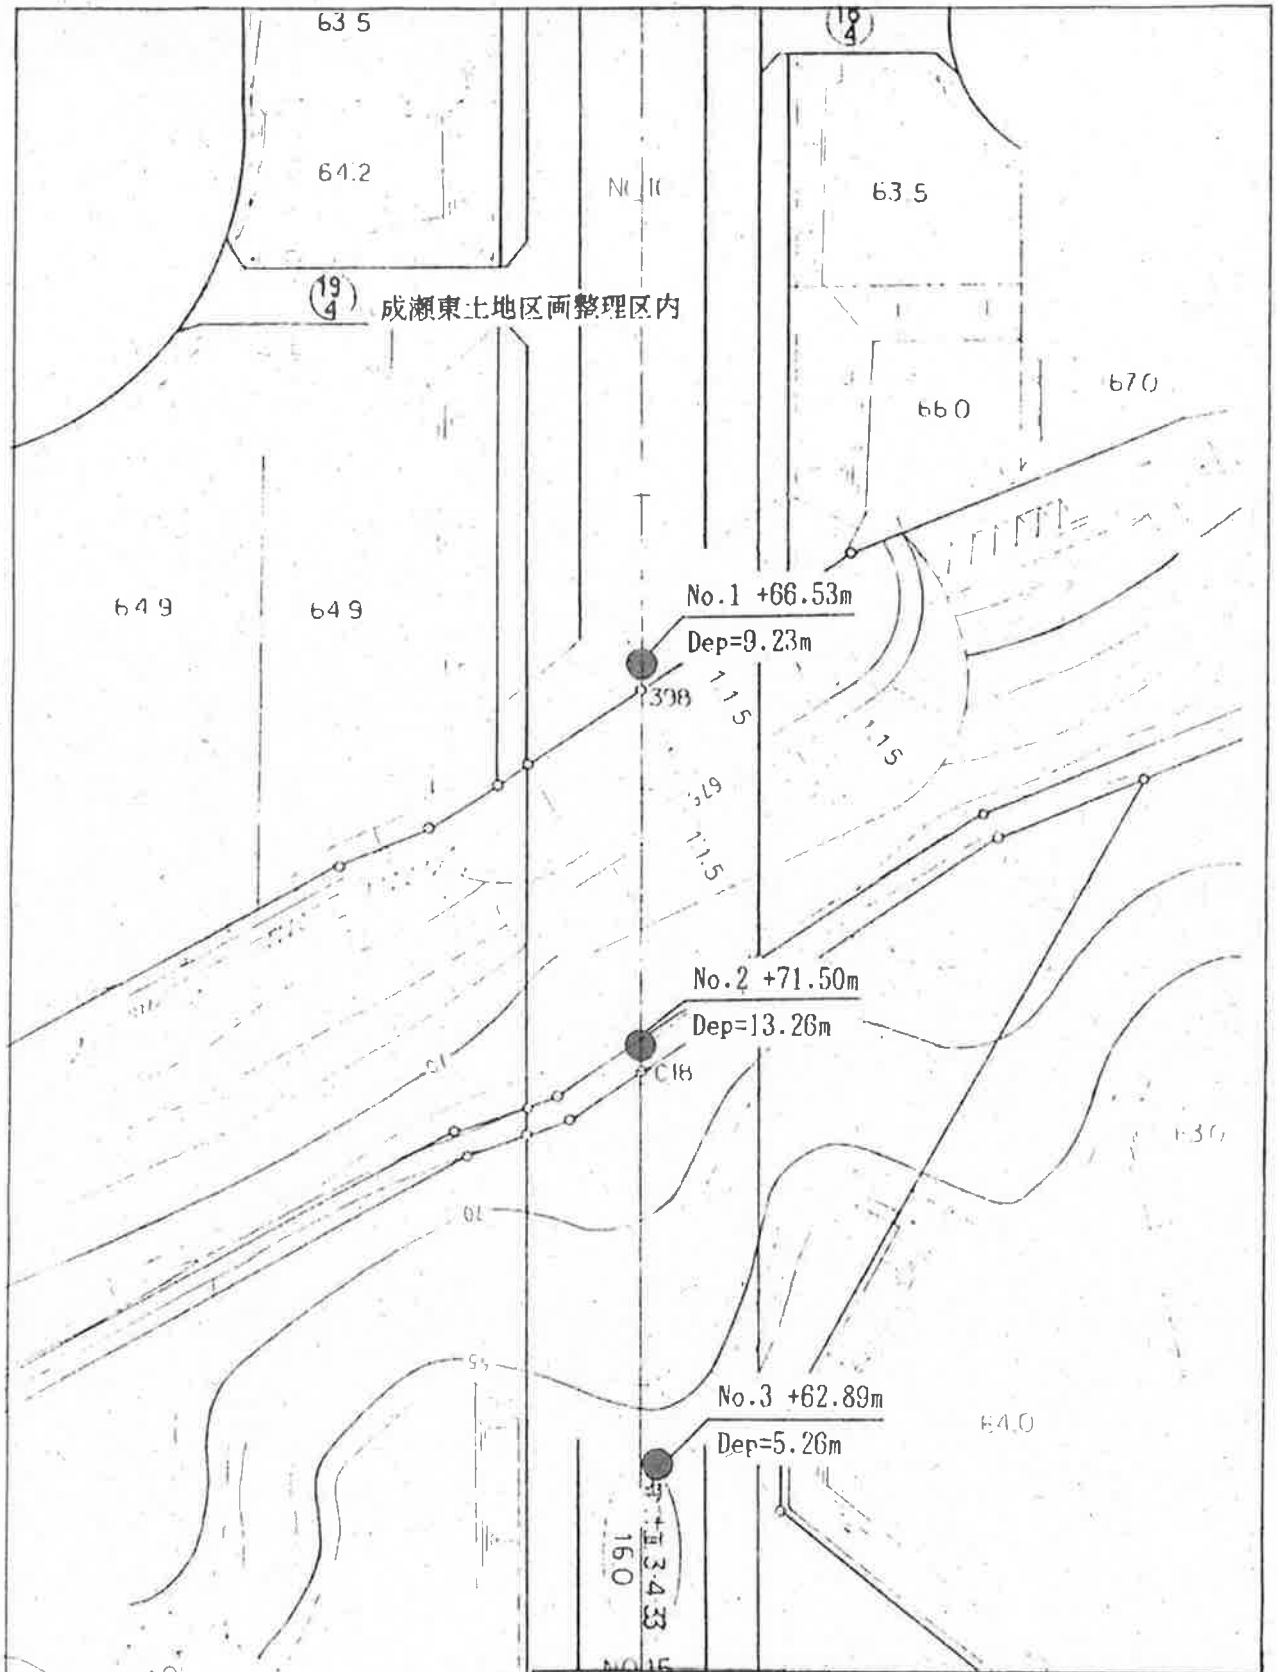

調査件名	町田都市計画道路3・4・9号線と横浜都市計画道路3・4・33号線に係る接続事業に伴う地質調査
調査場所	東京都町田市成瀬東土地区画整理区内
図面名	平面位置図
縮尺	1：500
調査業者	[redacted]