


図1-1-2 調査地点位置図

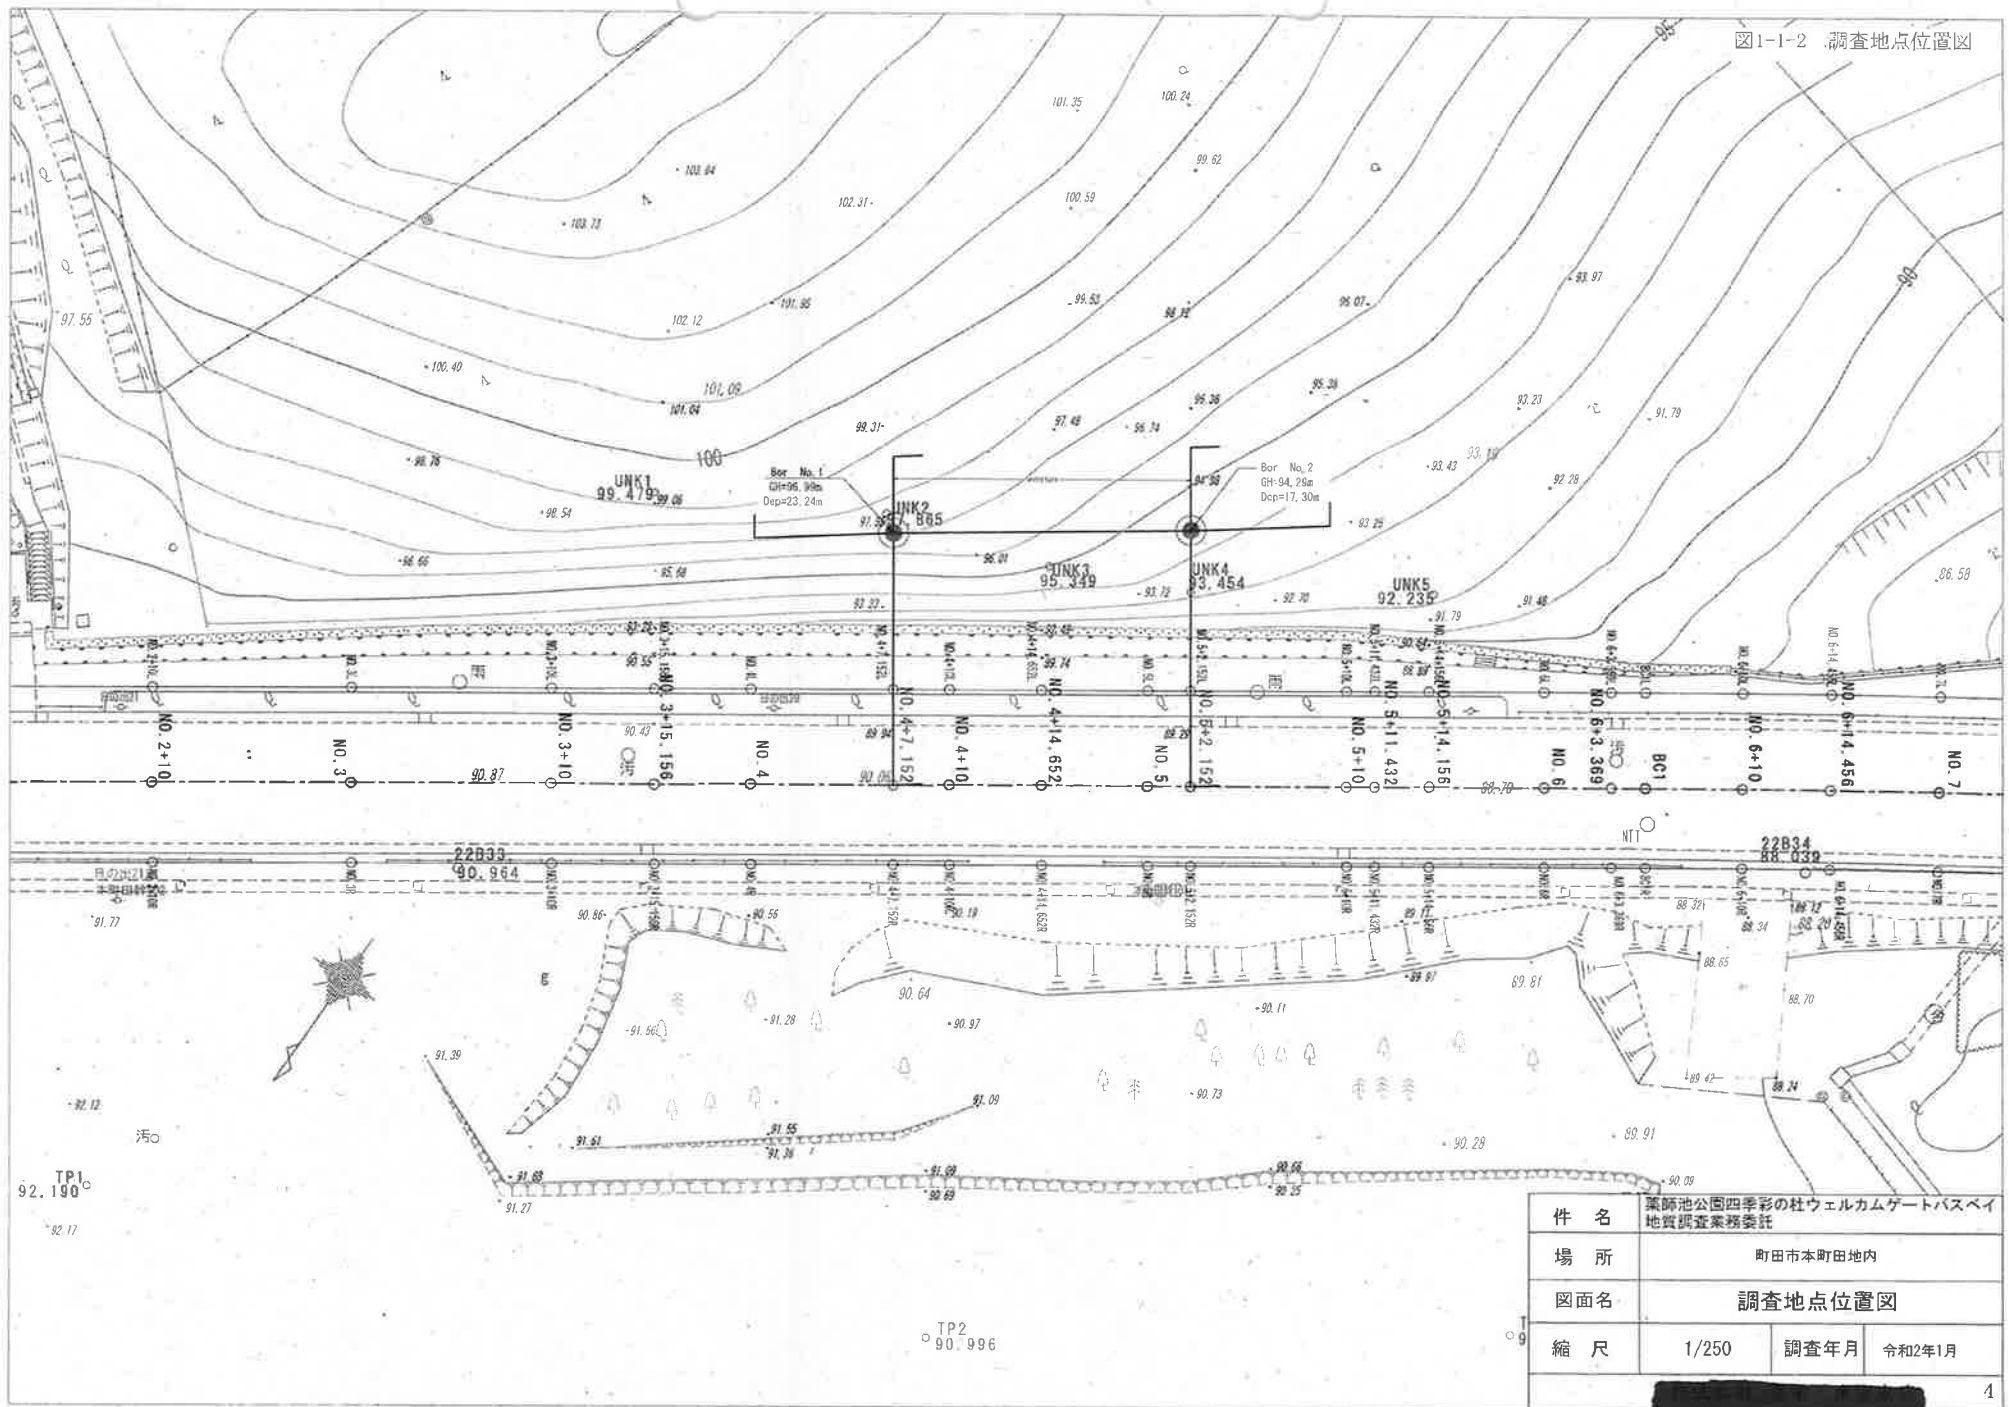

件名	薬師池公園四季彩の柱ウェルカムゲートバスベイ 地質調査業務委託		
場所	町田市本町田内		
図面名	調査地点位置図		
縮尺	1/250	調査年月	令和2年1月
			1