

ボーリング柱状図


調査名

ボーリングNo.

事業・工事名 境川・宮前橋橋梁設計および地質土質調査業務委託

シートNo.

ボーリング名	B-2	調査位置	東京都町田市矢部町2563-1	北緯	35° 34' 34.0"
発注機関	町田市役所建設部建設総務課		調査期間	平成14年10月8日 ~ 15年3月20日 東経 139° 24' 10.0"	
調査業者名		主任技師	現代場人	コシノア	ボーリング責任者
孔口標高	102.40m	角	130° 上 90° 下 0° 0°	方	北 0° 東 90° 西 180° 南 270°
総掘進長	10.00m	地盤勾配	水平 0°	使用機種	試験機 YBM-05D エンジン NFAD-8
				ハンマー	落下用具 トンビ
				ポンプ	CP-65

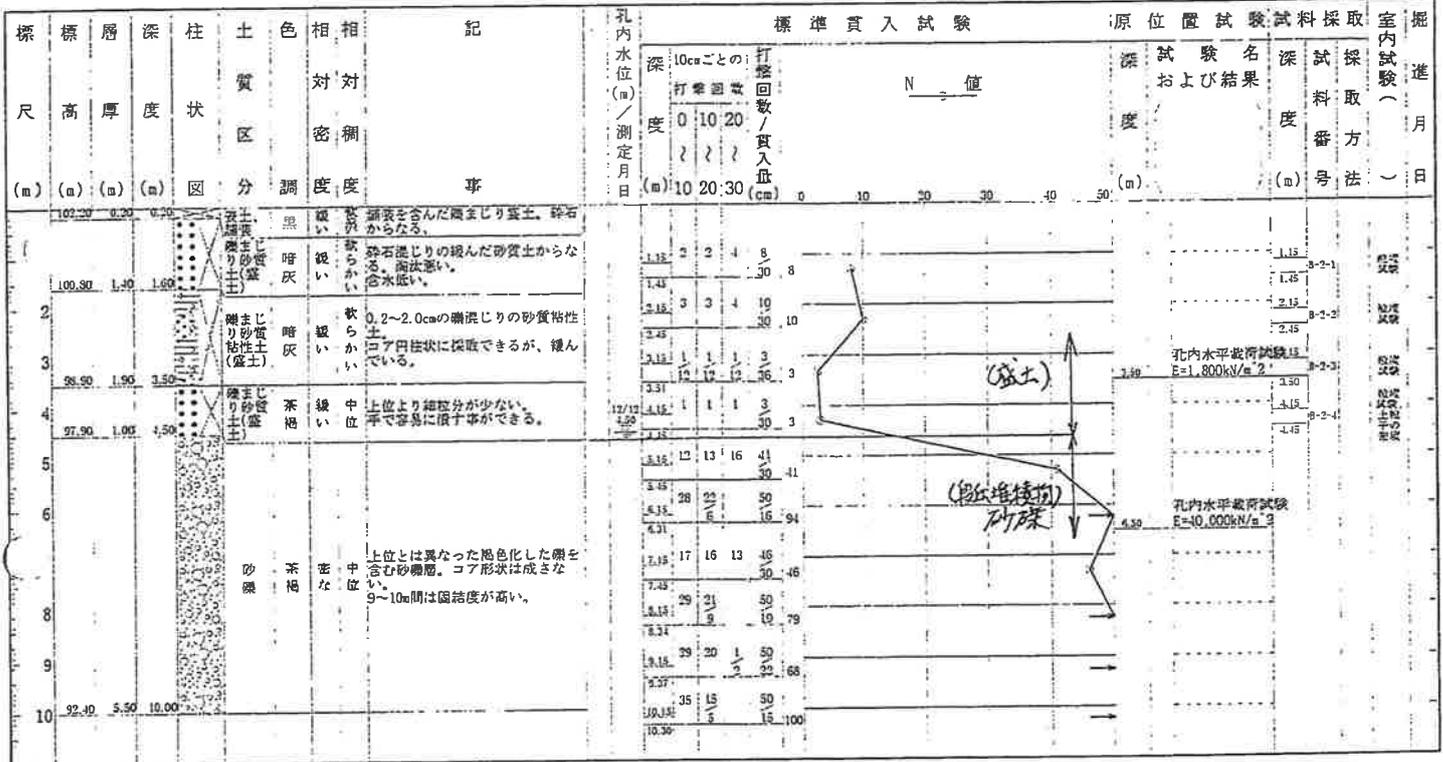

ボーリング柱状図 (B-2 : 町田市側)