



香山緑地既存建物耐震改修他工事

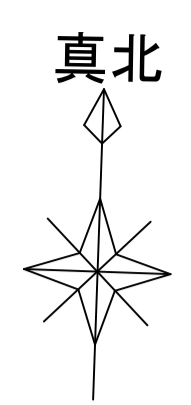

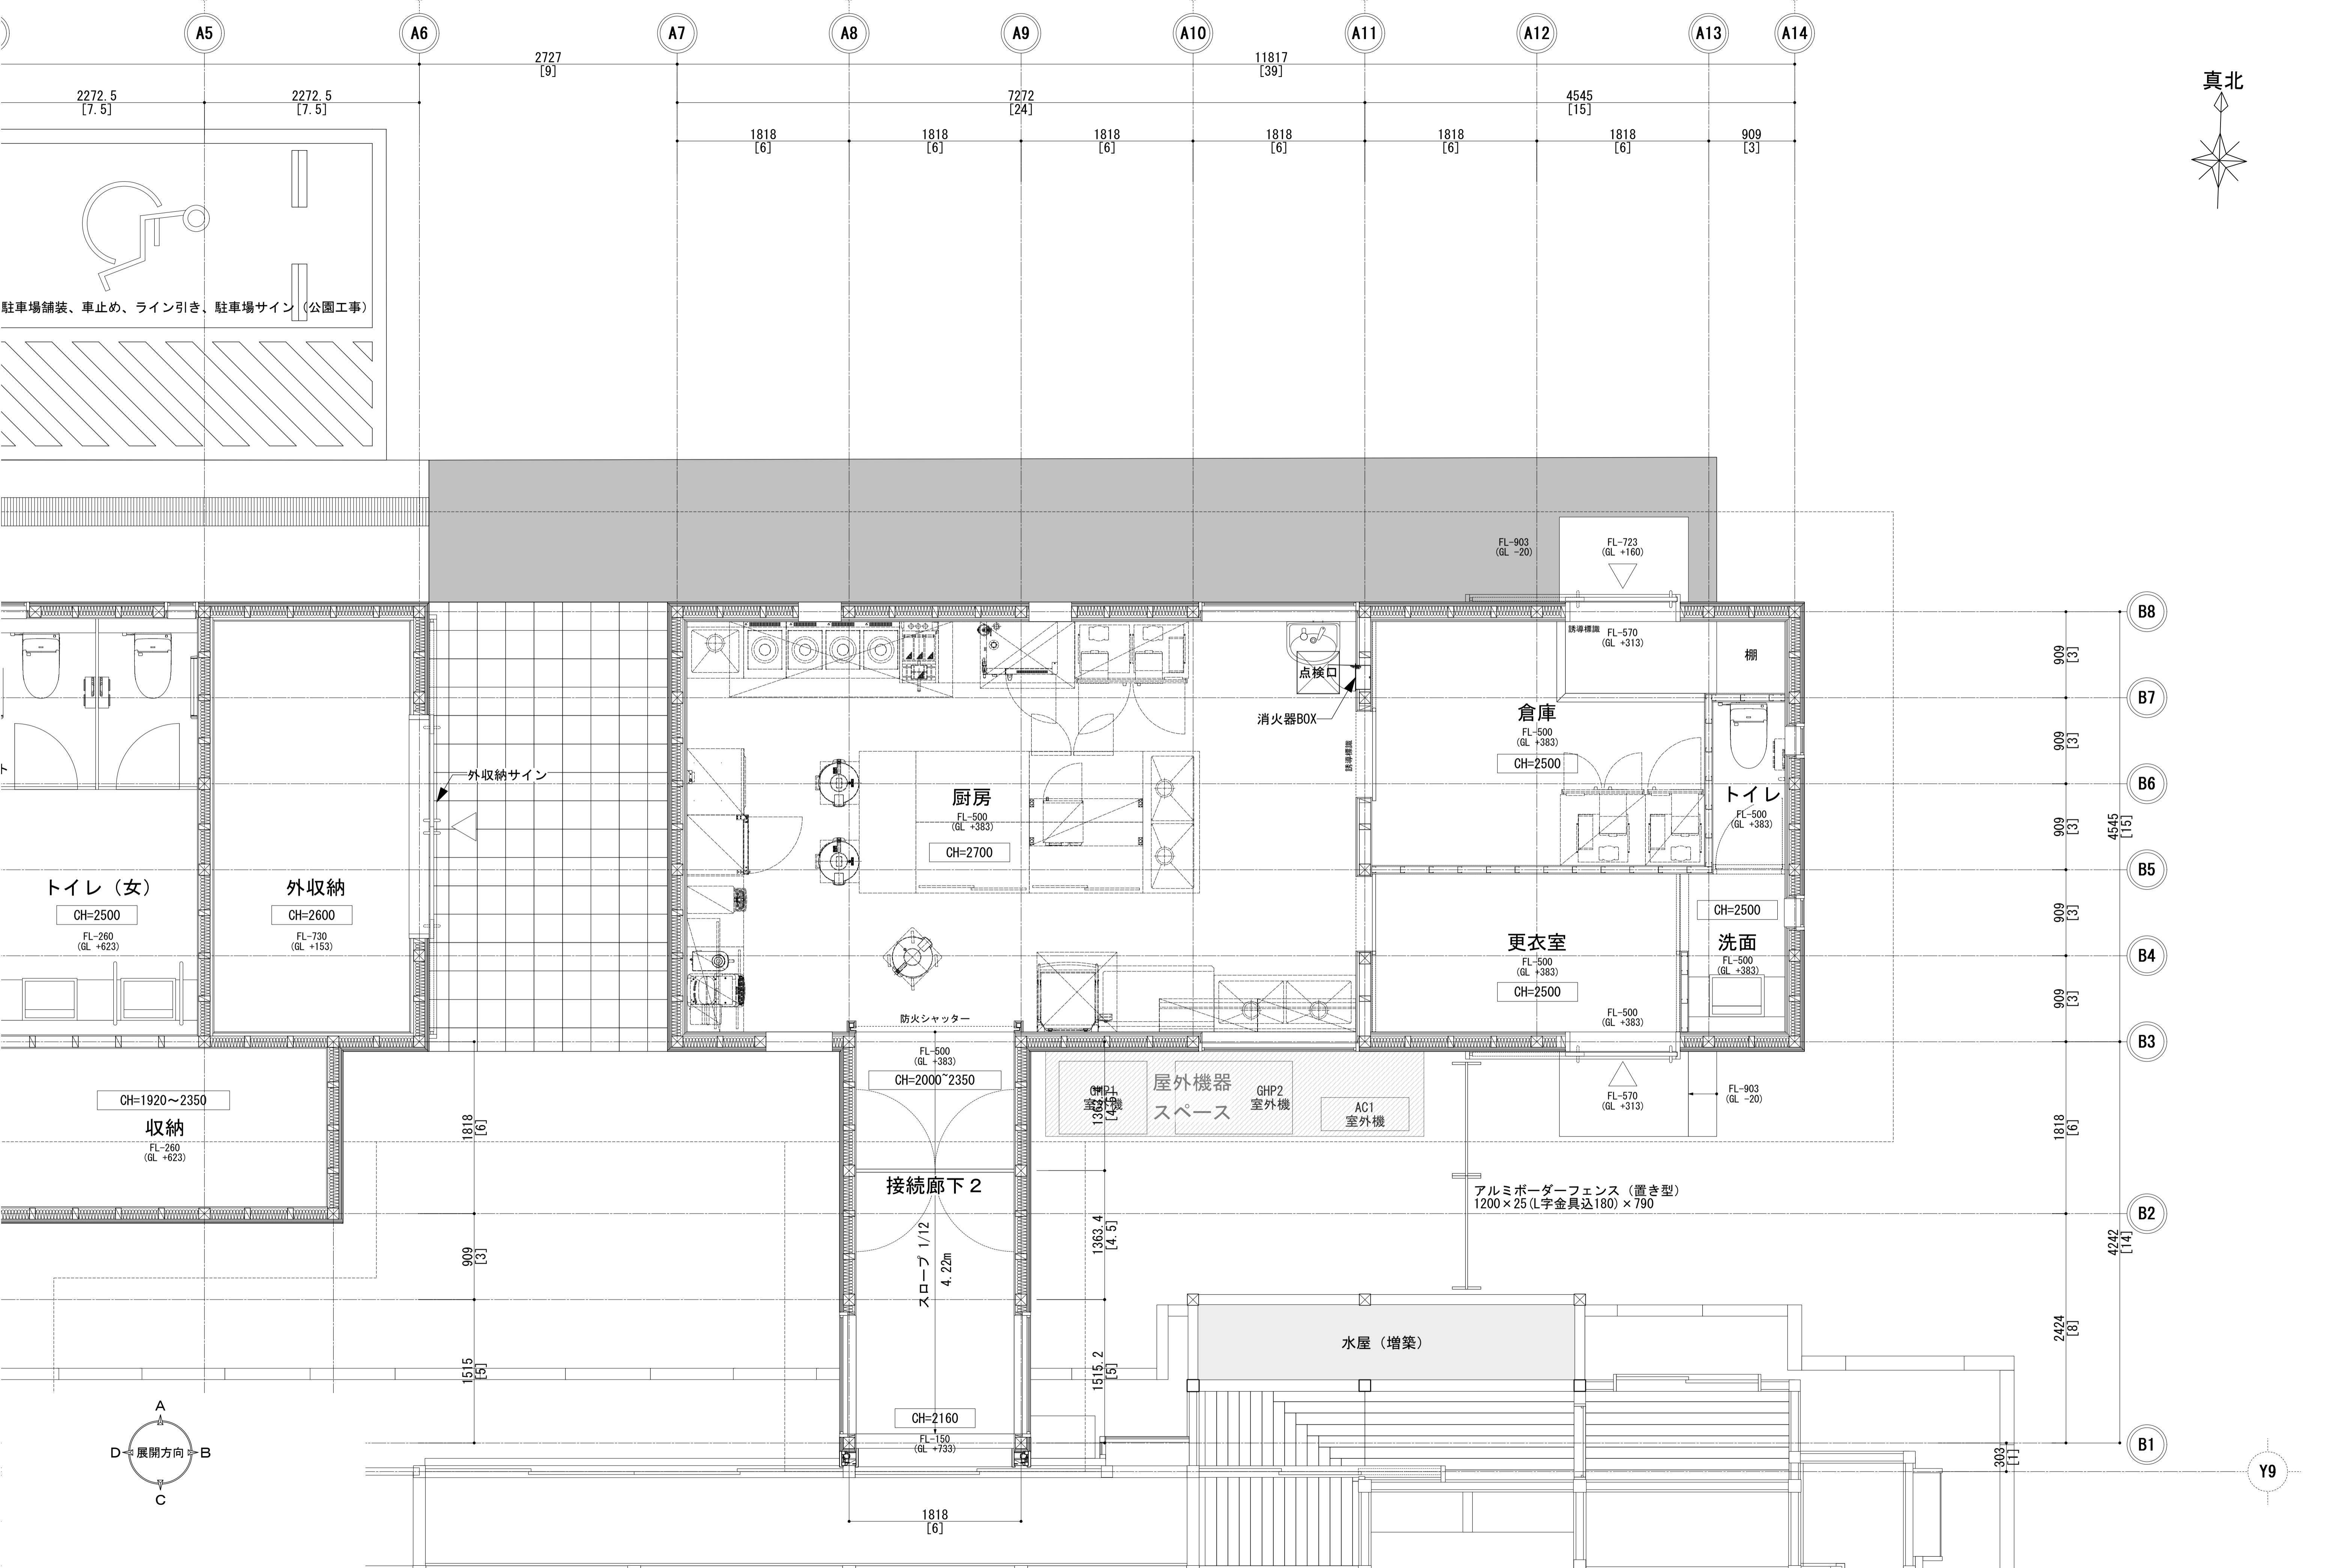



駐車場舗装、車止め、ライン引き、駐車場サイン (公園工事)

トイレ (女)

外収納

厨房

更衣室

トイレ

倉庫

屋外機器  
スペース

水屋 (増築)

接続廊下 2

アルミボーダーフェンス (置き型)  
1200×25 (L字金具込180) × 790

単位: mm [尺]

香山緑地既存建物耐震改修他工事

【付属棟】平面詳細図 2

縮尺 1/30 [A1], 1/60 [A3]

NO. A-209

株式会社 文化財工学研究所

東京都新宿区大久保 3-9-5-113  
TEL. 03-3200-9355

令和3年3月  
一級建築士事務所 東京都知事登録 第28752号  
一級建築士 大臣登録 第186559号 渡邊 保弘